




# КАРТА (ПЛАН) ГРАНИЦ

Объект: Прилегающая территория №39 в микрорайоне №26  
Адрес (местоположение): г. Чебоксары, ул. Т. Кривова, д. 6  
Площадь участка: 0,0139 га (139.19 кв.м.)

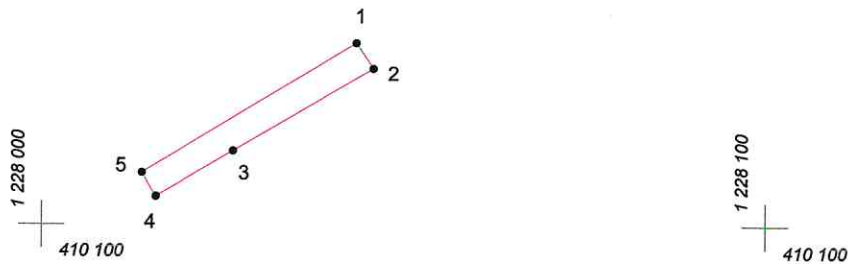

Масштаб 1:1000

## Условные обозначения:

-  граница прилегающей территории
-  точка поворота границы и ее номер