


КАРТА (ПЛАН) ГРАНИЦ

Объект: Прилегающая территория №25 в микрорайоне №24

Адрес (местоположение): г.Чебоксары, ул. Мичмана Павлова, д. 24

Площадь участка: 0,4081 га (4080.98 кв.м.)

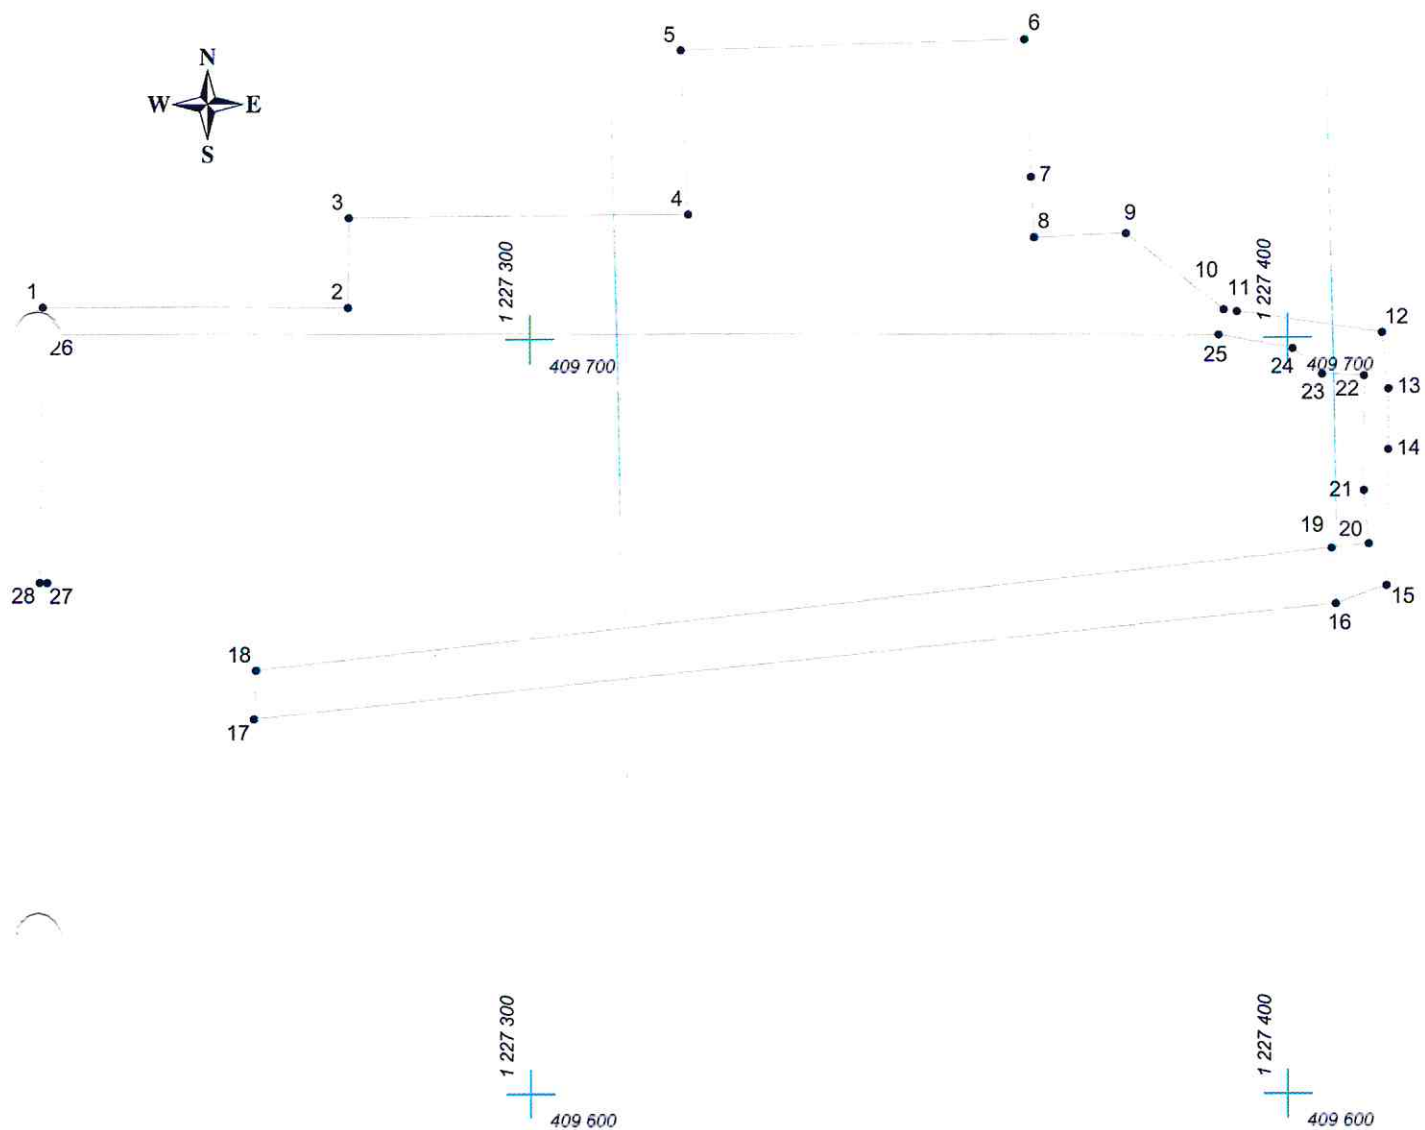

Масштаб 1:1000

Условные обозначения:

- граница прилегающей территории
- 1 точка поворота границы и ее номер