


КАРТА (ПЛАН) ГРАНИЦ

Объект: Прилегающая территория №3 в микрорайоне №3

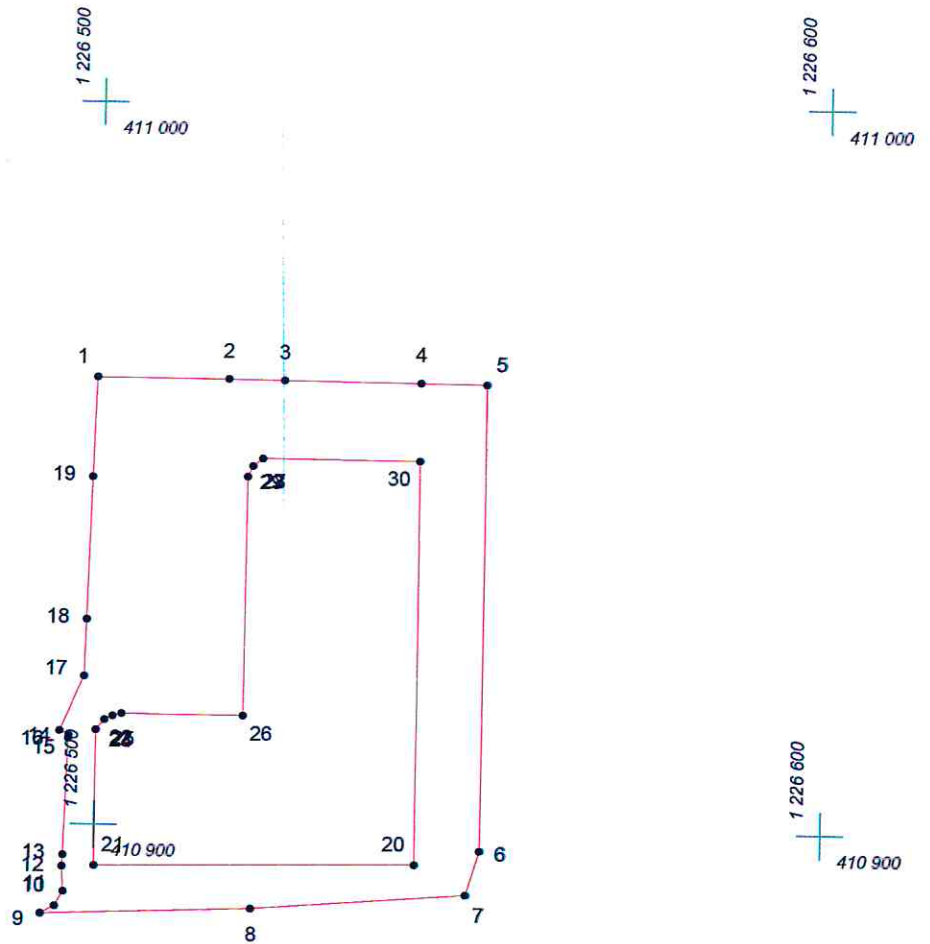

Адрес (местоположение): г. Чебоксары, ул. Игнатьева, д. 11/14

Площадь участка: 0,227 га (2270.19 кв.м.)



Масштаб 1:1000

Условные обозначения:

-  граница прилегающей территории
-  точка поворота границы и ее номер

Каталог координат

Обозначение земельного участка Прилегающая территория №3 в микрорайоне №3

Обозначение характерных точек границы	Координаты, м		Дирекционный угол	Расстояние, м	Направление
	X	Y			
1	2	3	4	5	6
1	410961.74	1226499.68	90°19'00"	18.08	1-2
2	410961.64	1226517.76	90°31'27"	7.65	2-3
3	410961.57	1226525.41	90°31'10"	18.75	3-4
4	410961.40	1226544.16	90°26'37"	9.04	4-5
5	410961.33	1226553.20	179°57'20"	64.52	5-6
6	410896.81	1226553.25	196°53'23"	6.33	6-7
7	410890.75	1226551.41	265°36'10"	29.61	7-8
8	410888.48	1226521.89	267°52'01"	29.02	8-9
9	410887.40	1226492.89	61°01'13"	2.23	9-10
10	410888.48	1226494.84	29°26'18"	2.32	10-11
11	410890.50	1226495.98	356°49'45"	3.44	11-12
12	410893.93	1226495.79	2°08'03"	1.61	12-13
13	410895.54	1226495.85	1°52'50"	16.15	13-14
14	410911.68	1226496.38	2°26'11"	0.47	14-15
15	410912.15	1226496.40	294°10'17"	1.39	15-16
16	410912.72	1226495.13	23°32'33"	8.31	16-17
17	410920.34	1226498.45	1°36'26"	7.84	17-18
18	410928.18	1226498.67	1°35'36"	19.78	18-19
19	410947.95	1226499.22	1°54'37"	13.80	19-1
Площадь	0,227.0000 га 2270.19 кв.м.				
Периметр	458.15 м.				

Обозначение земельного участка Внутренняя граница I

Обозначение характерных точек границы	Координаты, м		Дирекционный угол	Расстояние, м	Направление
	X	Y			
1	2	3	4	5	6
20	410894.86	1226544.32	269°00'44"	44.09	20-21
21	410894.10	1226500.24	359°45'24"	18.85	21-22
22	410912.95	1226500.16	40°54'51"	1.79	22-23
23	410914.30	1226501.33	63°38'44"	1.22	23-24
24	410914.84	1226502.42	75°18'09"	1.26	24-25
25	410915.16	1226503.64	90°12'18"	16.76	25-26
26	410915.10	1226520.40	0°14'33"	33.06	26-27
27	410948.16	1226520.54	25°38'27"	1.66	27-28
28	410949.66	1226521.26	49°56'21"	1.72	28-29
29	410950.77	1226522.58	90°20'40"	21.62	29-30
30	410950.64	1226544.20	179°52'36"	55.78	30-20
Площадь	0,1752.0000 га 1751.64 кв.м.				
Периметр	197.81 м.				