


# КАРТА (ПЛАН) ГРАНИЦ

Объект: Прилегающая территория №12 в микрорайоне №25

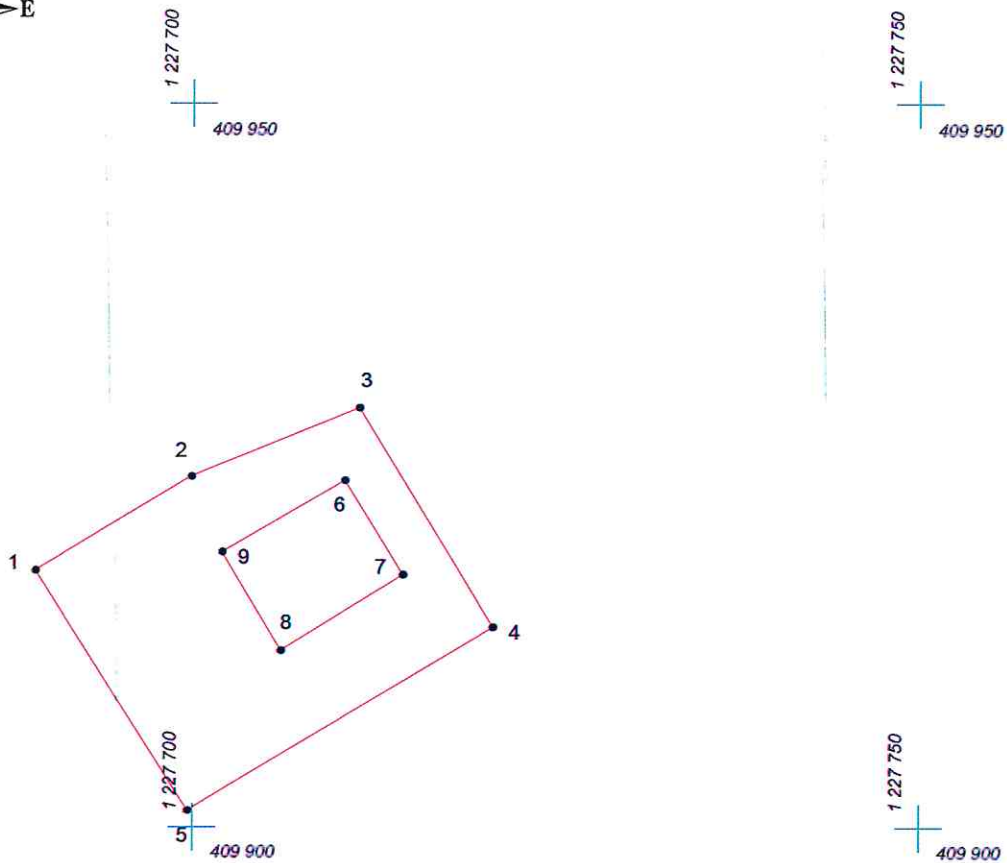

Адрес (местоположение): г. Чебоксары, ул. Мичмана Павлова, д. 126

Площадь участка: 0,0396 га (396.21 кв.м.)



Масштаб 1:500

## Условные обозначения:

-  граница прилегающей территории
-  точка поворота границы и ее номер