


КАРТА (ПЛАН) ГРАНИЦ

Объект: Прилегающая территория №27 в микрорайоне №27

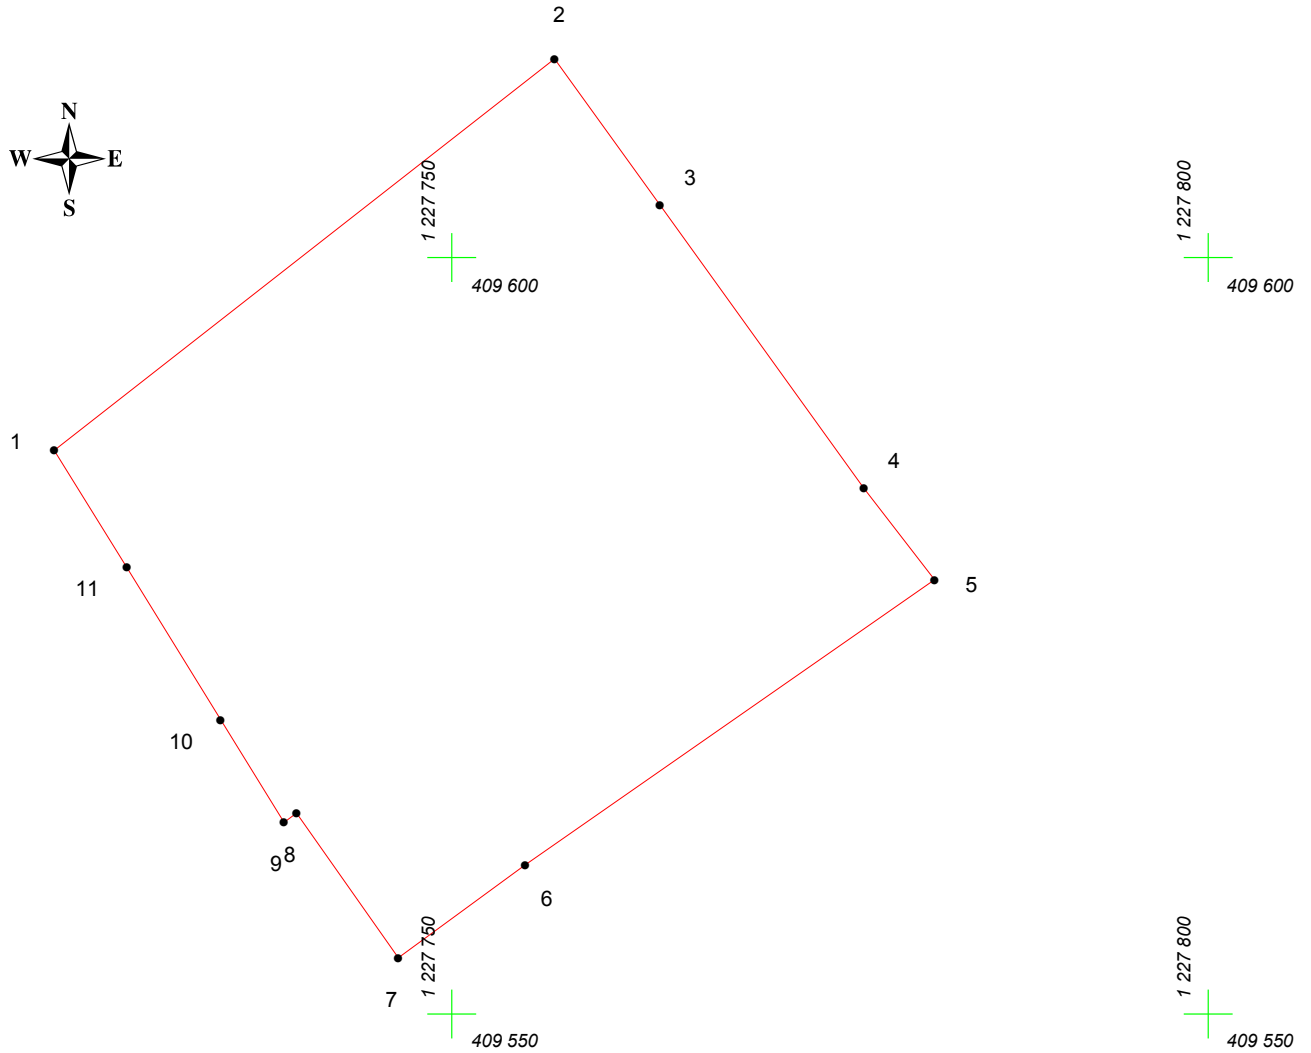

Адрес (местоположение): г. Чебоксары, ул. Гузовского, д. 8Г

Площадь участка: 0.1784 га (1784.08 кв.м.)



Масштаб 1:500

Условные обозначения:

-  граница прилегающей территории
-  точка поворота границы и ее номер