


# КАРТА (ПЛАН) ГРАНИЦ

Объект: Прилегающая территория №48 в микрорайоне №26

Адрес (местоположение): г. Чебоксары, пр. Максима Горького, д. 3

Площадь участка: 0,1024 га (1023.63 кв.м.)

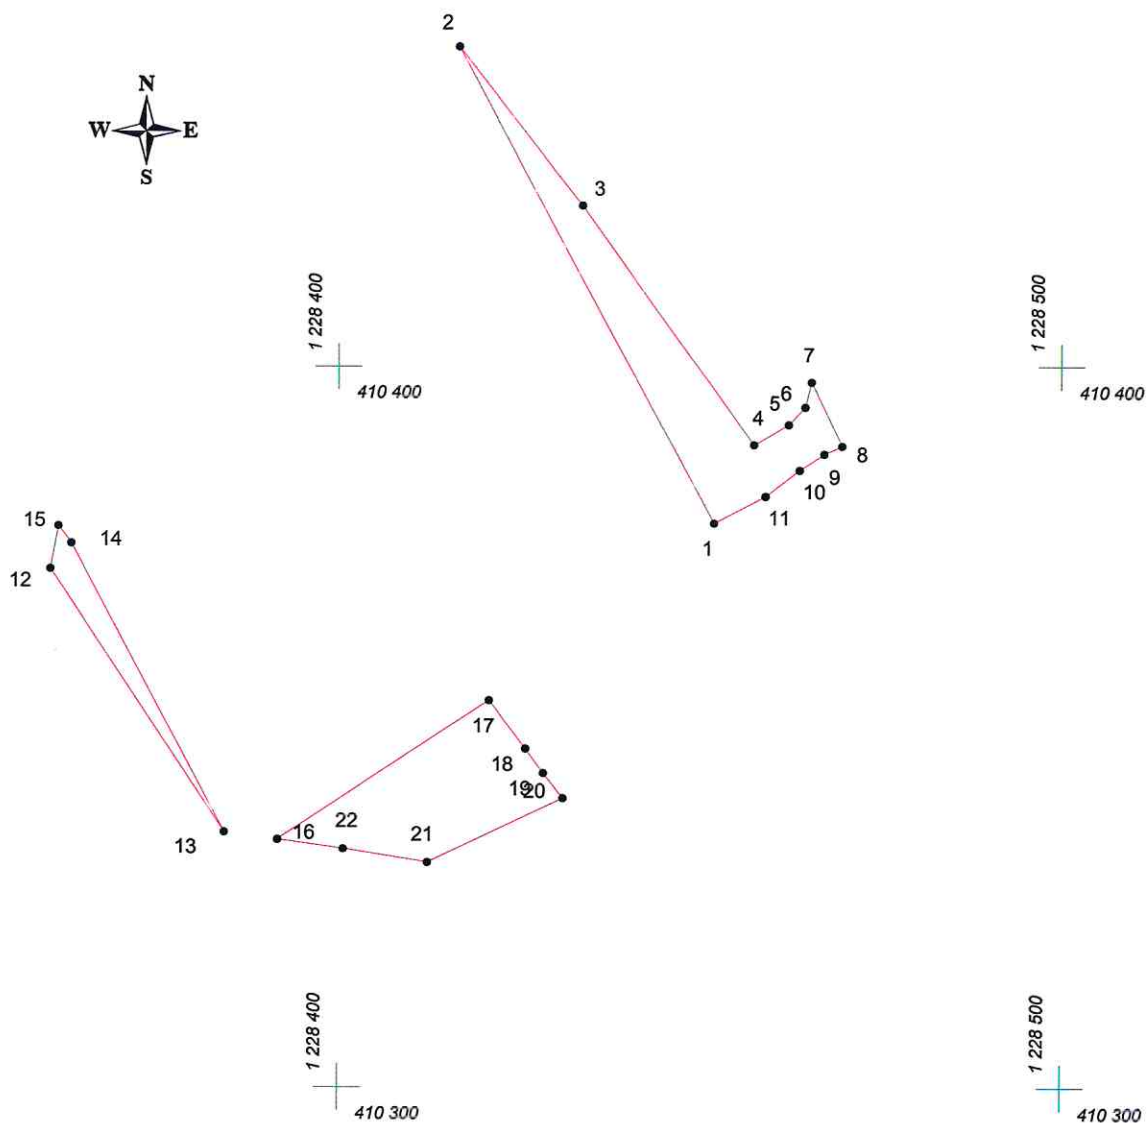

Масштаб 1:1000

## Условные обозначения:

- граница прилегающей территории
- 1 точка поворота границы и ее номер