


КАРТА (ПЛАН) ГРАНИЦ

Объект: Прилегающая территория №12 в микрорайоне №23

Адрес (местоположение): г.Чебоксары, ул. Эльгера, д. 16

Площадь участка: 0,5459 га (5459.37 кв.м.)

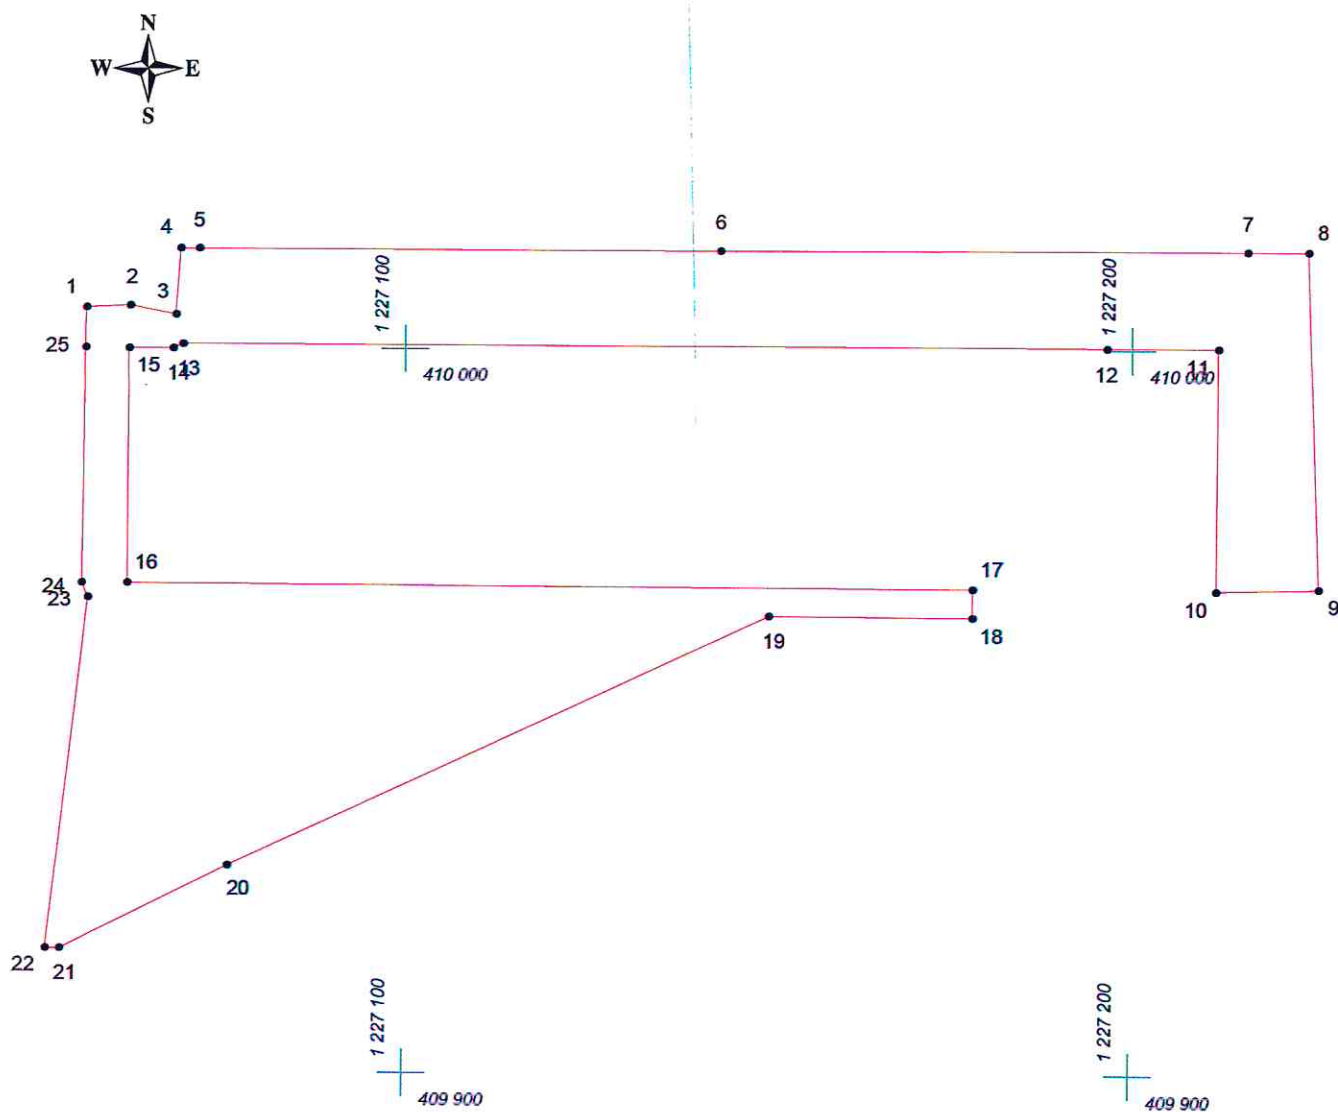

Масштаб 1:1000

Условные обозначения:

- граница прилегающей территории
- 1 точка поворота границы и ее номер