


КАРТА (ПЛАН) ГРАНИЦ

Объект: Прилегающая территория №14 в микрорайоне №27

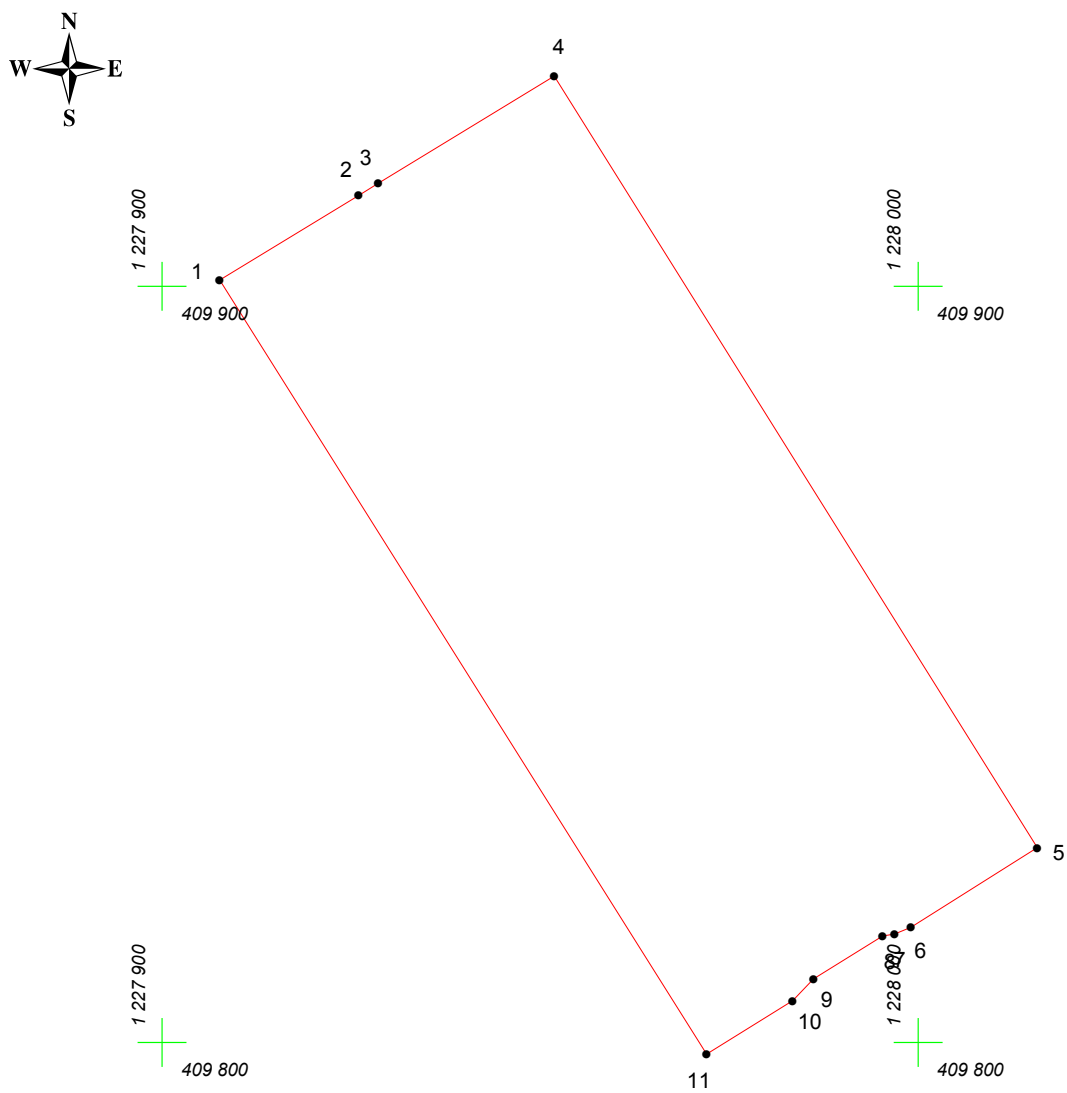

Адрес (местоположение): г. Чебоксары, ул. Мичмана Павлова, д. 5

Площадь участка: 0.6224 га (6223.67 кв.м.)



Масштаб 1:1000

Условные обозначения:

-  граница прилегающей территории
-  точка поворота границы и ее номер