


# КАРТА (ПЛАН) ГРАНИЦ

Объект: Прилегающая территория №2 в микрорайоне №25

Адрес (местоположение): г.Чебоксары, пр. Максима Горького, д. 15

Площадь участка: 0,3882 га (3882 кв.м.)

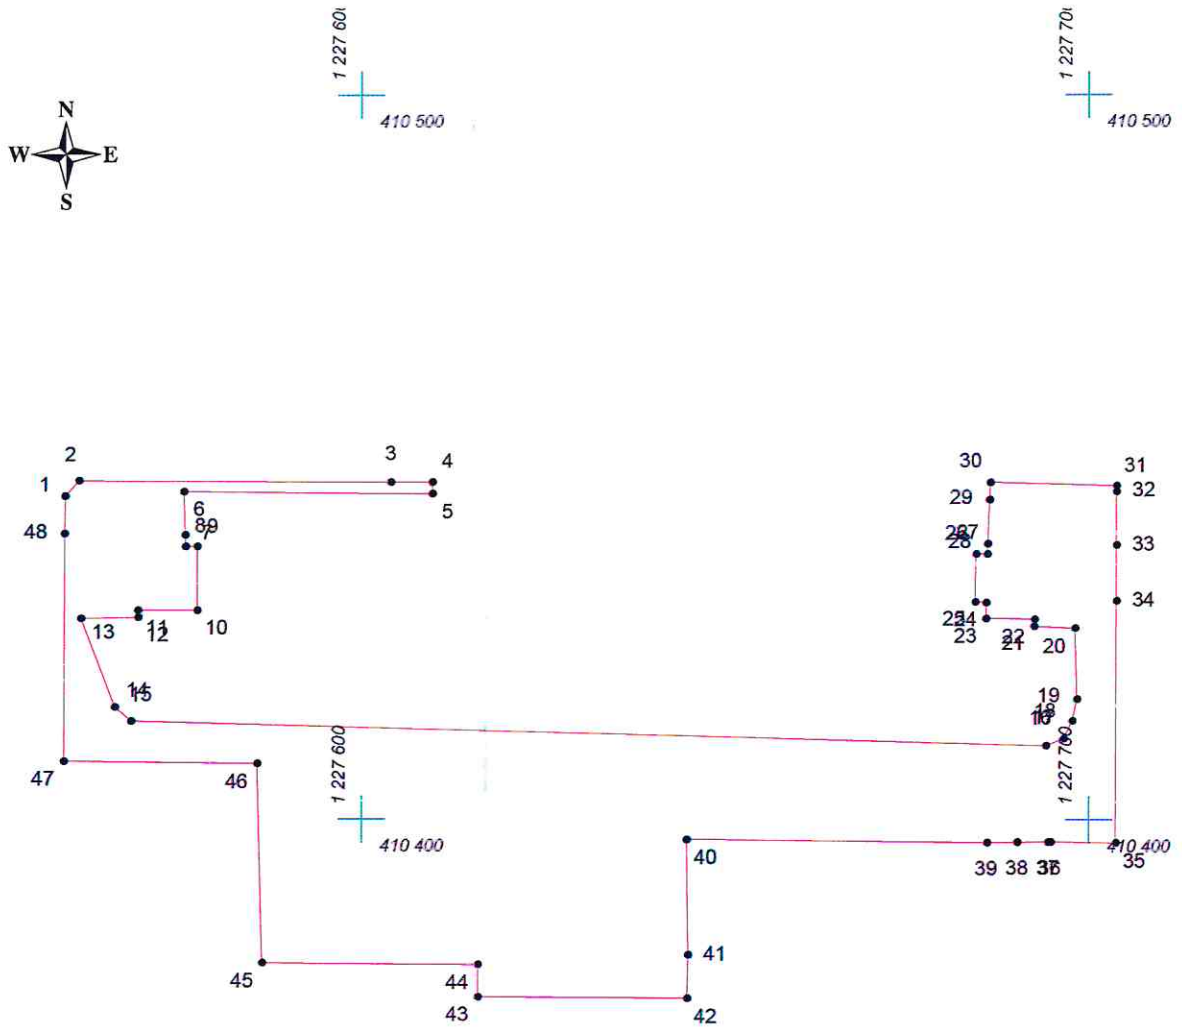

Масштаб 1:1000

## Условные обозначения:

-  граница прилегающей территории
-  точка поворота границы и ее номер