



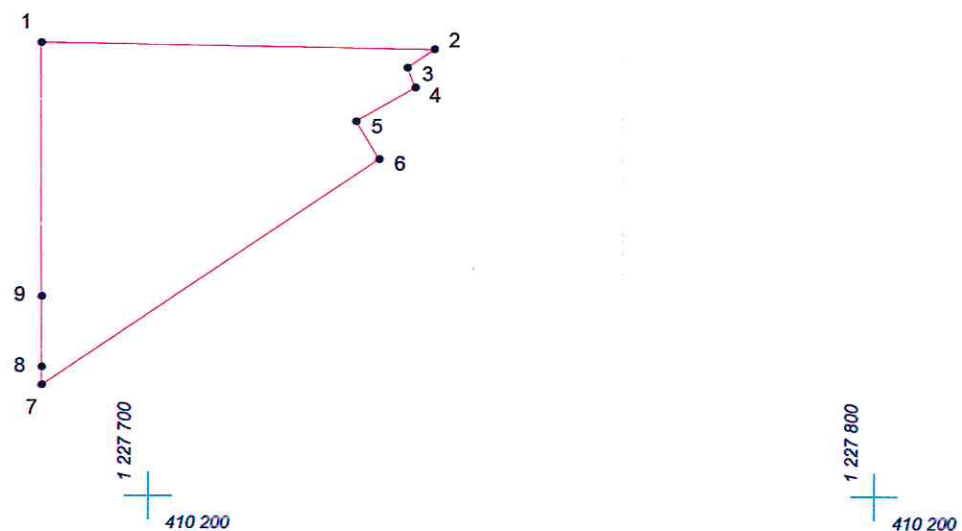

КАРТА (ПЛАН) ГРАНИЦ

Объект: Прилегающая территория №1 в микрорайоне №25
Адрес (местоположение): г.Чебоксары, ул. Т. Кривова, д. 19а
Площадь участка: 0,3882 га (3882.44 кв.м.)

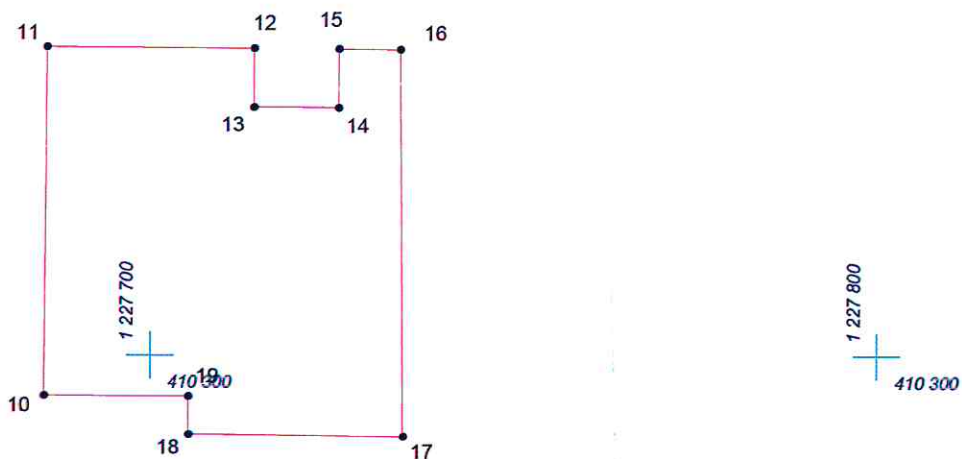

Масштаб 1:1000

Условные обозначения:

-  граница прилегающей территории
-  точка поворота границы и ее номер