


# КАРТА (ПЛАН) ГРАНИЦ

Объект: Прилегающая территория №17 в микрорайоне №25

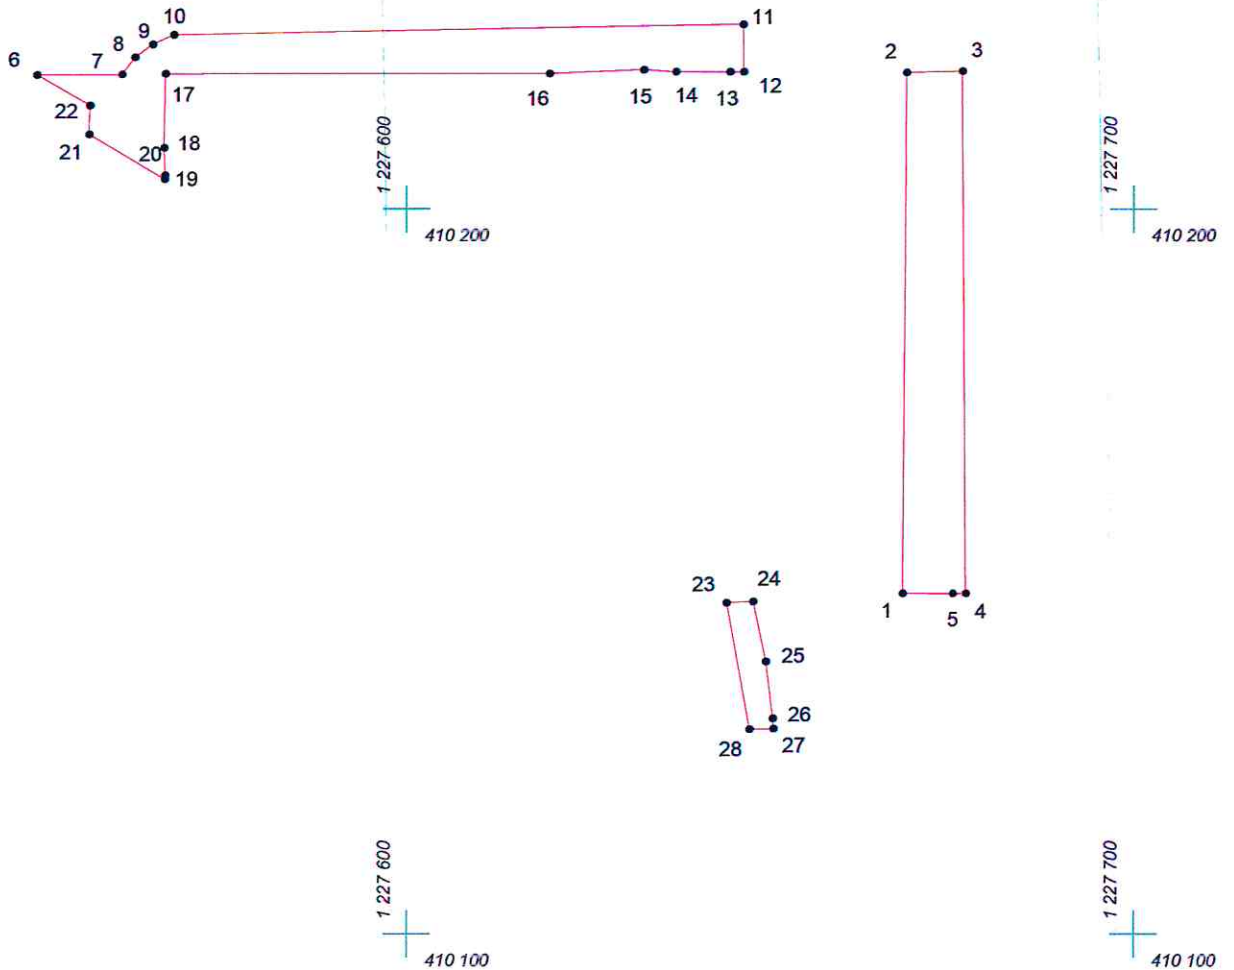

Адрес (местоположение): г.Чебоксары, ул. Гузовского, д. 26

Площадь участка: 0,1286 га (1286.02 кв.м.)



Масштаб 1:1000

## Условные обозначения:

-  граница прилегающей территории
-  точка поворота границы и ее номер