


КАРТА (ПЛАН) ГРАНИЦ

Объект: Прилегающая территория №31 в микрорайоне №27

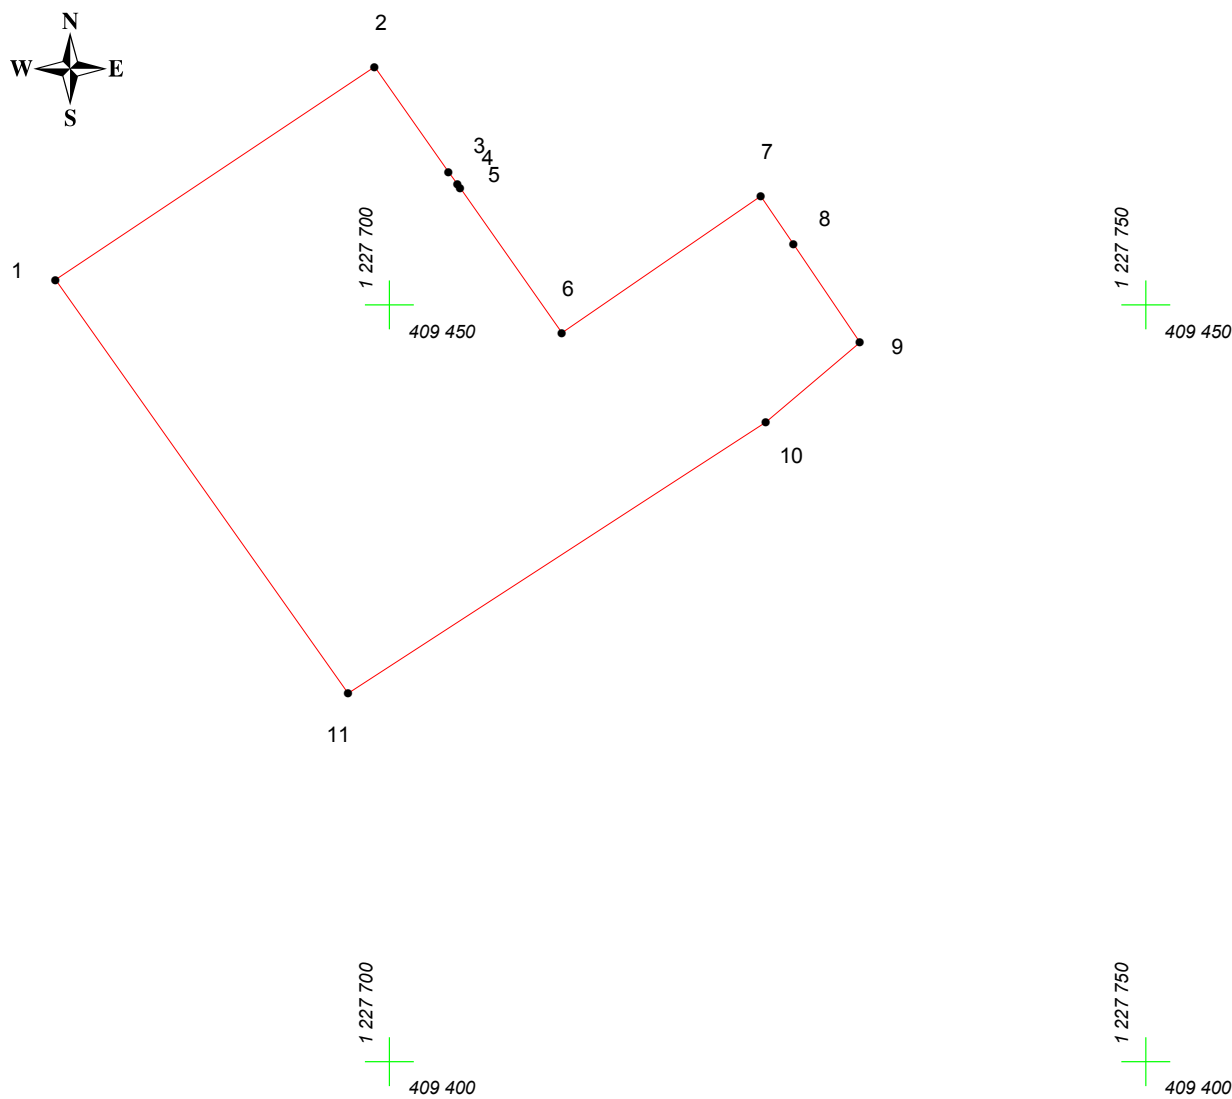

Адрес (местоположение): г.Чебоксары, ул. Гузовского, д. 4а

Площадь участка: 0.1045 га (1045.5 кв.м.)



Масштаб 1:500

Условные обозначения:

-  граница прилегающей территории
-  точка поворота границы и ее номер