


# КАРТА (ПЛАН) ГРАНИЦ

Объект: Прилегающая территория №15 в микрорайоне №27

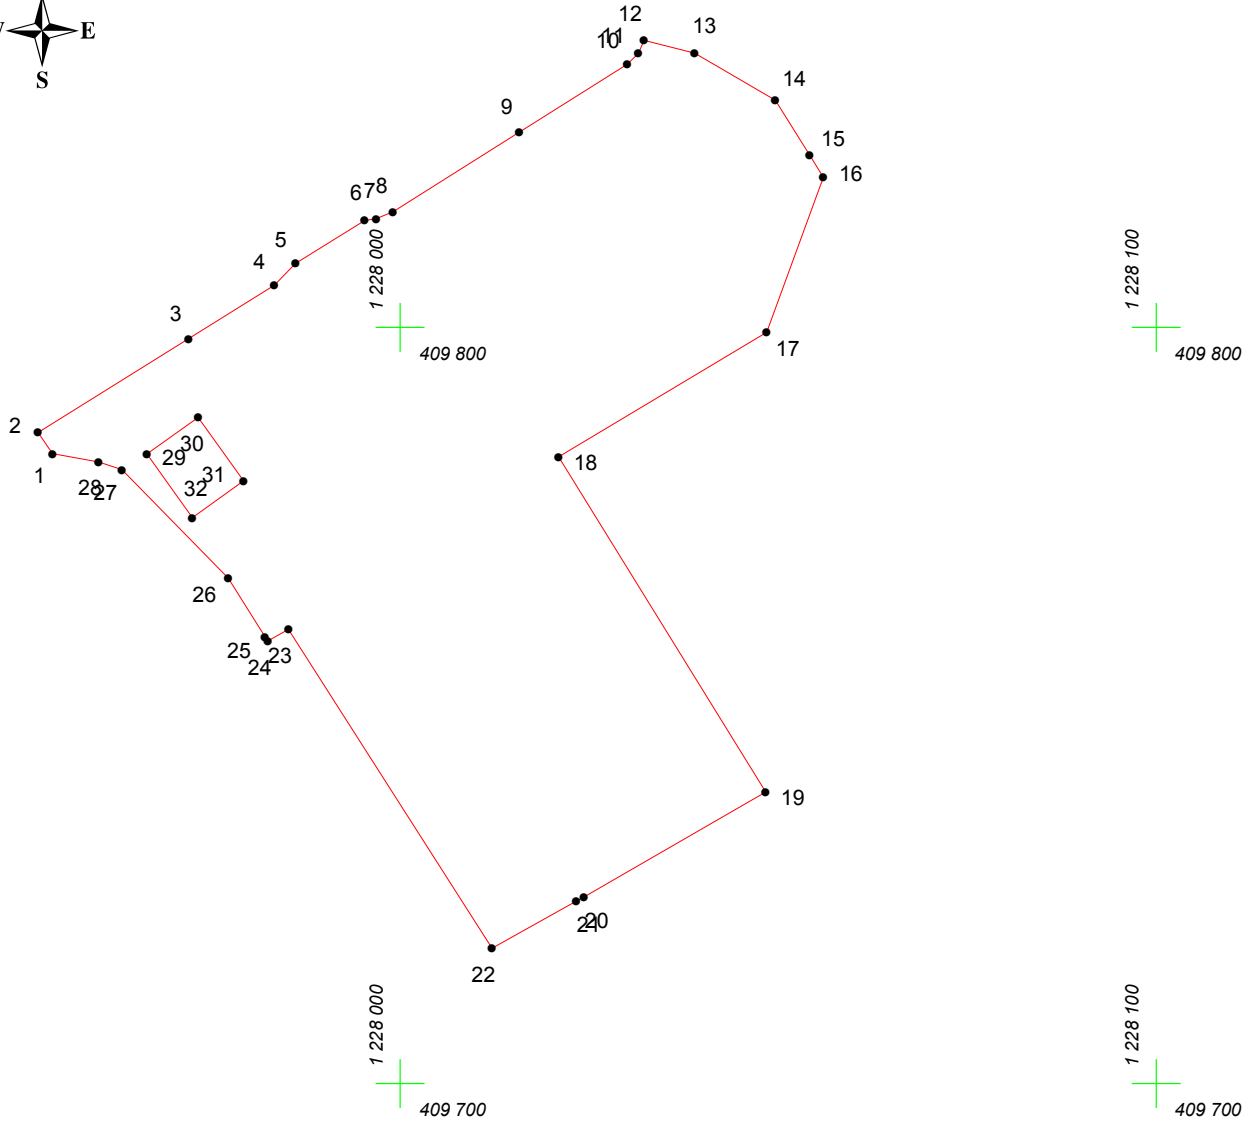

Адрес (местоположение): г. Чебоксары, ул. Т. Кривова, д. 7

Площадь участка: 0.5779 га (5779.27 кв.м.)



Масштаб 1:1000

## Условные обозначения:

-  граница прилегающей территории
-  точка поворота границы и ее номер