
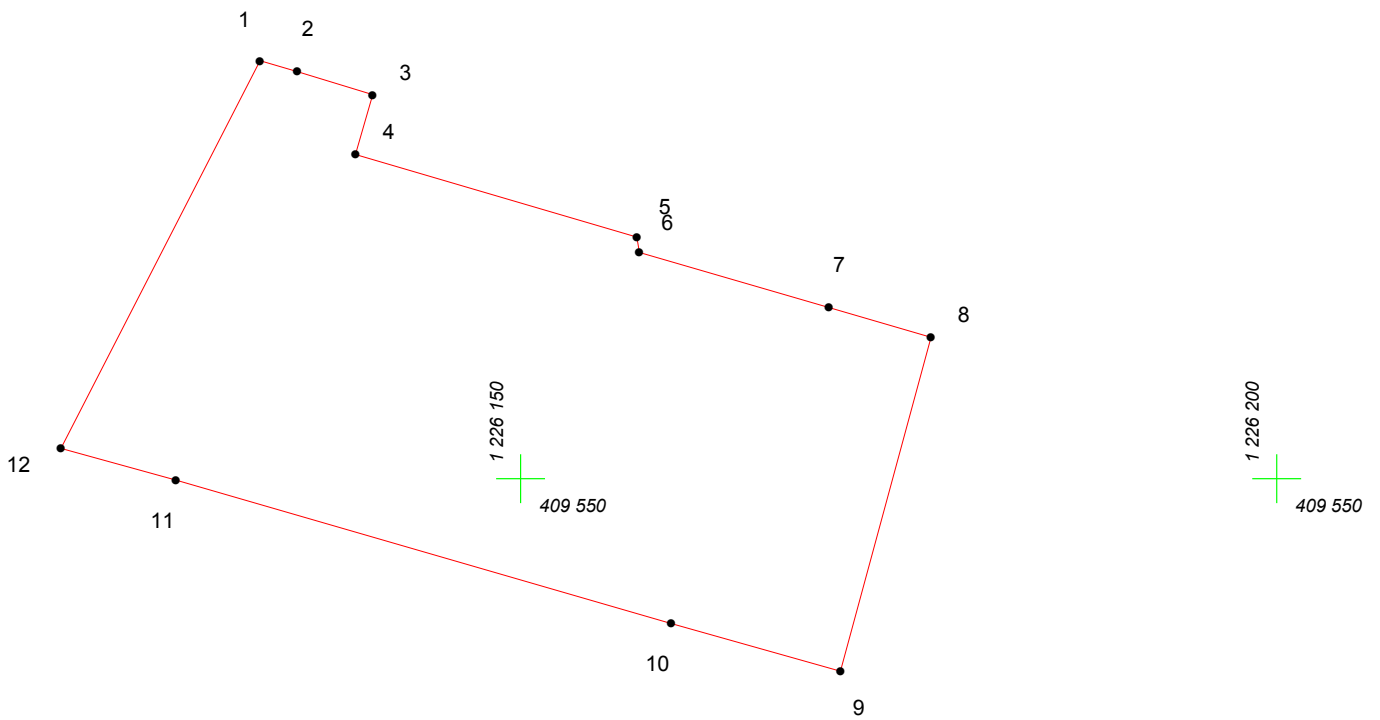
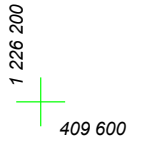


# КАРТА (ПЛАН) ГРАНИЦ

Объект: Прилегающая территория №32 в микрорайоне №21

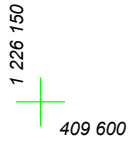

Адрес (местоположение): г. Чебоксары, ул. Университетская, д. 23а

Площадь участка: 0.1237 га (1237.24 кв.м.)



Масштаб 1:500

## Условные обозначения:

-  граница прилегающей территории
-  точка поворота границы и ее номер