


КАРТА (ПЛАН) ГРАНИЦ

Объект: Прилегающая территория №33 в микрорайоне №25


Адрес (местоположение): г.Чебоксары, ул. Гузовского, д. 24

Площадь участка: 0,2968 га (2968.44 кв.м.)

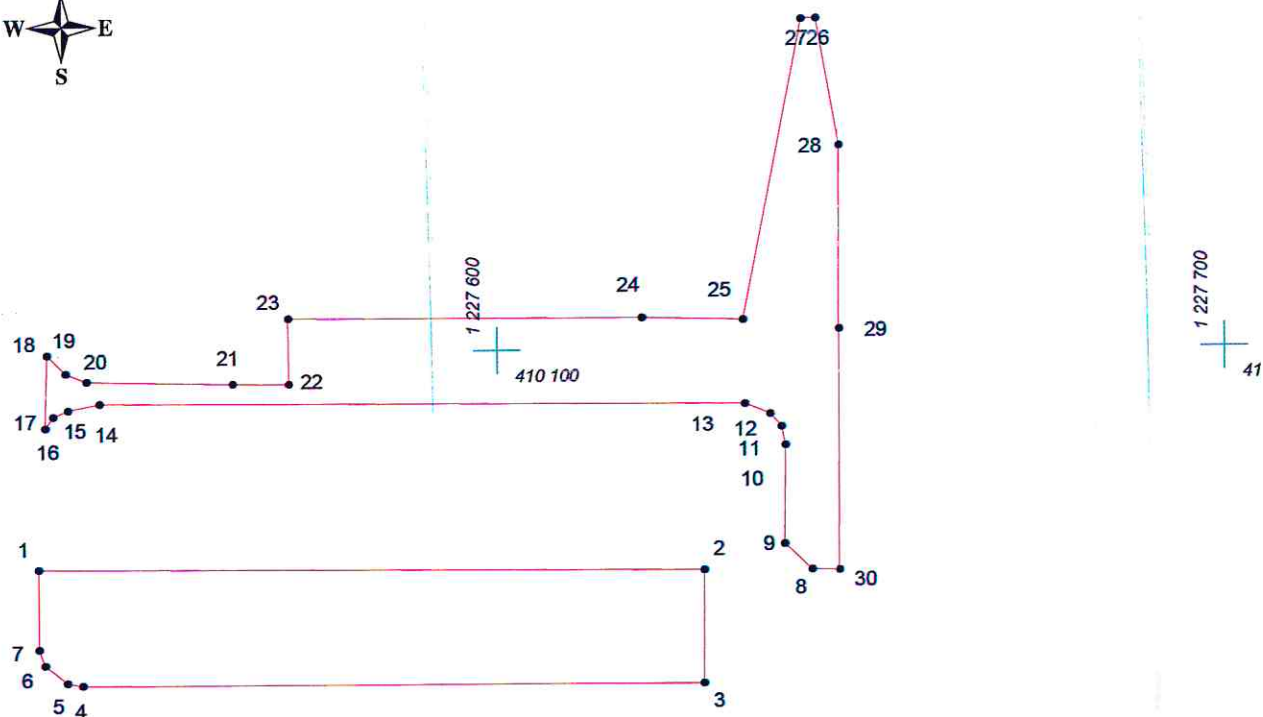

Масштаб 1:1000

Условные обозначения:

-  граница прилегающей территории
-  точка поворота границы и ее номер