



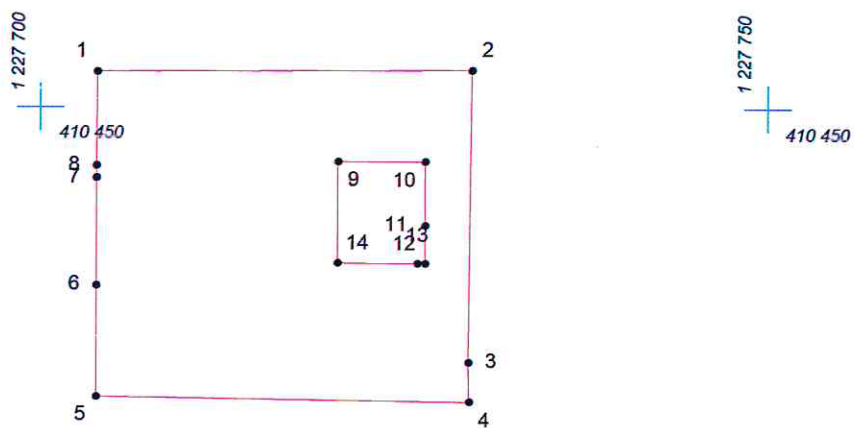

# КАРТА (ПЛАН) ГРАНИЦ

Объект: Прилегающая территория №3 в микрорайоне №25  
Адрес (местоположение): г.Чебоксары, ул. Т. Кривова, д. 21  
Площадь участка: 0,054 га (540.48 кв.м.)

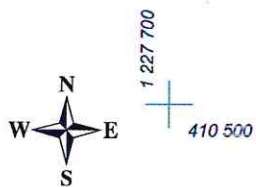

Масштаб 1:500

## Условные обозначения:

-  граница прилегающей территории
-  точка поворота границы и ее номер