




КАРТА (ПЛАН) ГРАНИЦ

Объект: Прилегающая территория №47 в микрорайоне №26
Адрес (местоположение): г Чебоксары, ул Мичмана Павлова, д 2А
Площадь участка: 0,1419 га (1419.23 кв.м.)

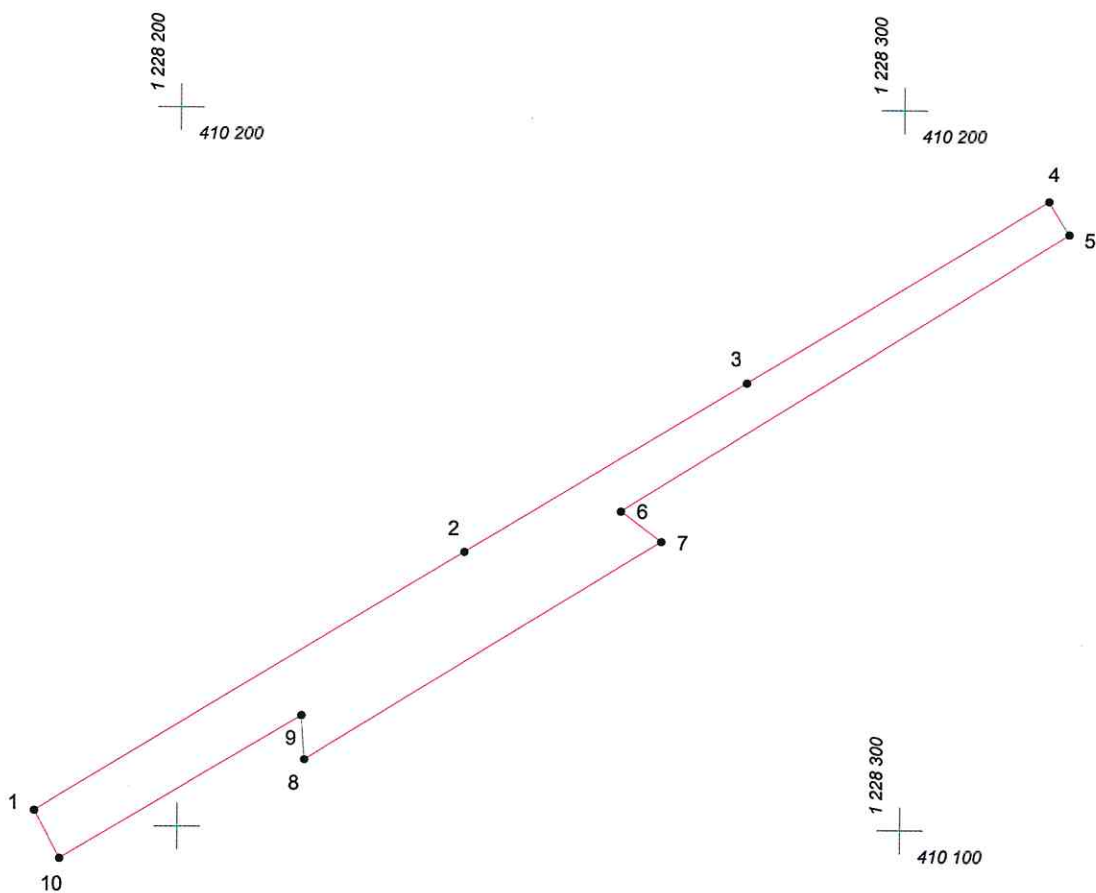

Масштаб 1:1000

Условные обозначения:

-  граница прилегающей территории
-  точка поворота границы и ее номер