




КАРТА (ПЛАН) ГРАНИЦ

Объект: Прилегающая территория №35 в микрорайоне №25
Адрес (местоположение): г.Чебоксары, ул. Гузовского, д. 20
Площадь участка: 0,2858 га (2857.93 кв.м.)

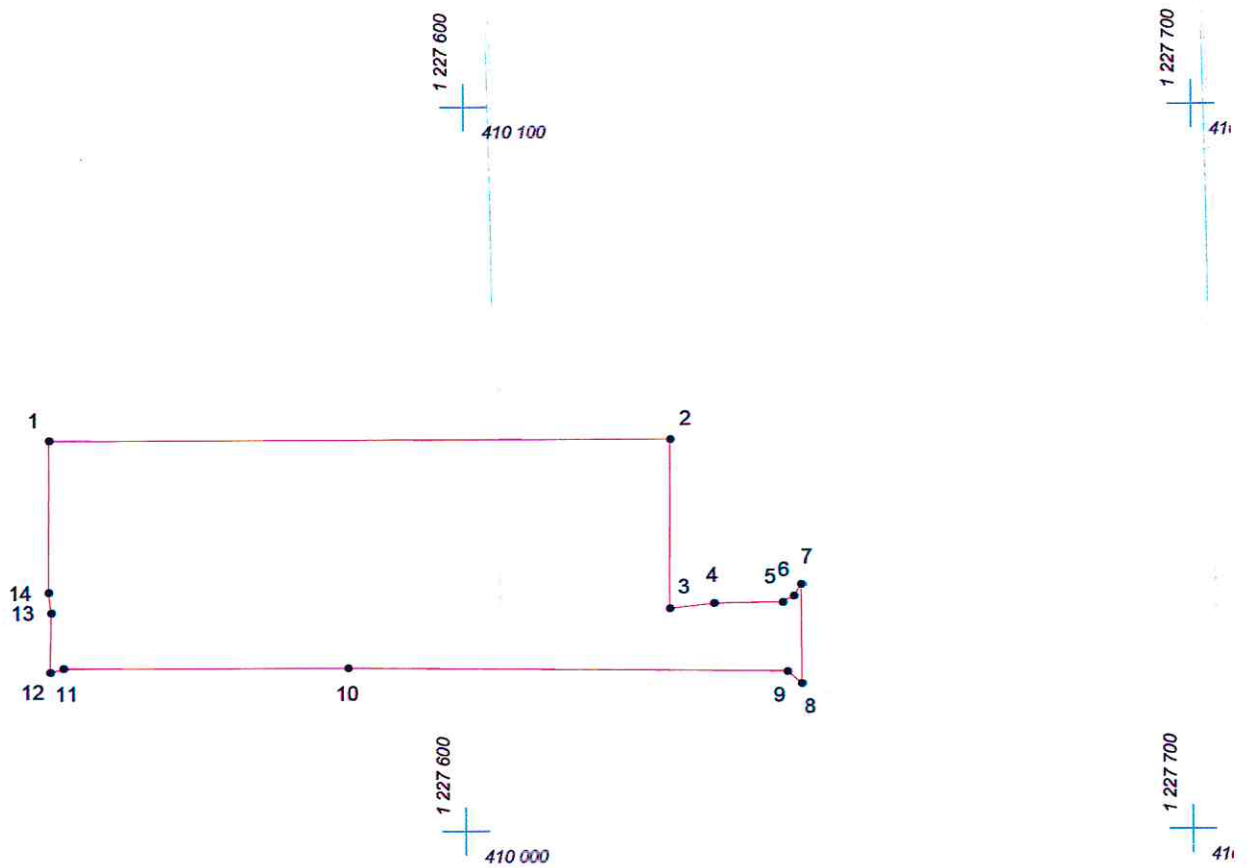

Масштаб 1:1000

Условные обозначения:

-  граница прилегающей территории
-  точка поворота границы и ее номер