


# КАРТА (ПЛАН) ГРАНИЦ

Объект: Прилегающая территория №41 в микрорайоне №26

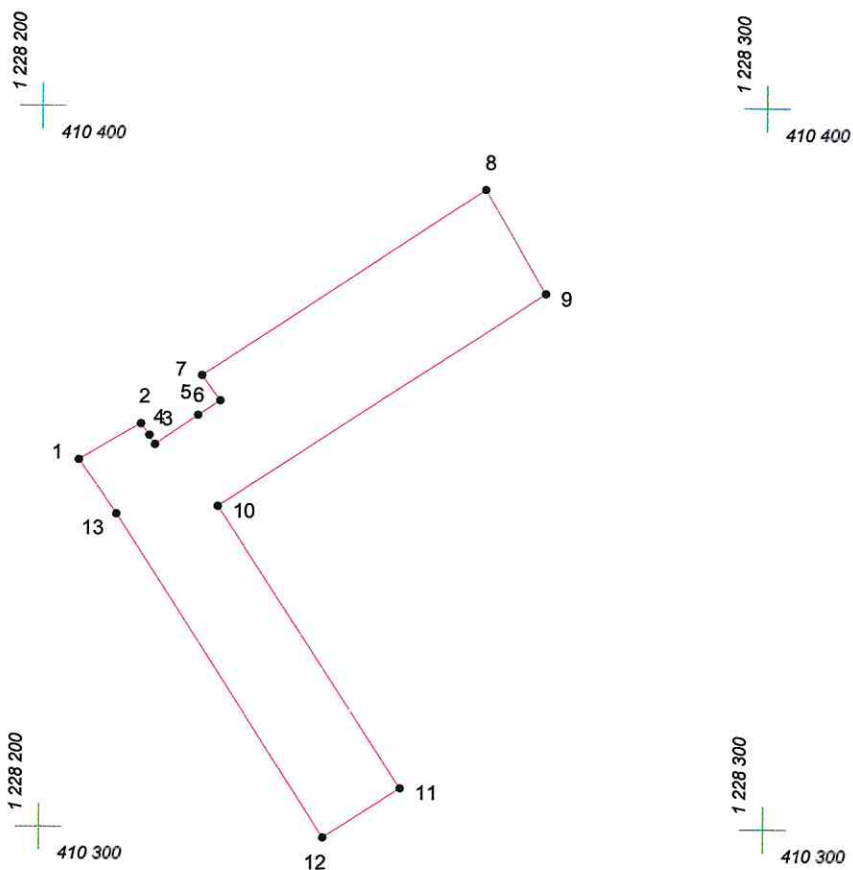

Адрес (местоположение): г Чебоксары, ГСК "Рубин"

Площадь участка: 0,1635 га (1634.81 кв.м.)



Масштаб 1:1000

## Условные обозначения:

-  граница прилегающей территории
-  точка поворота границы и ее номер