


# КАРТА (ПЛАН) ГРАНИЦ

Объект: Прилегающая территория №18 в микрорайоне №23

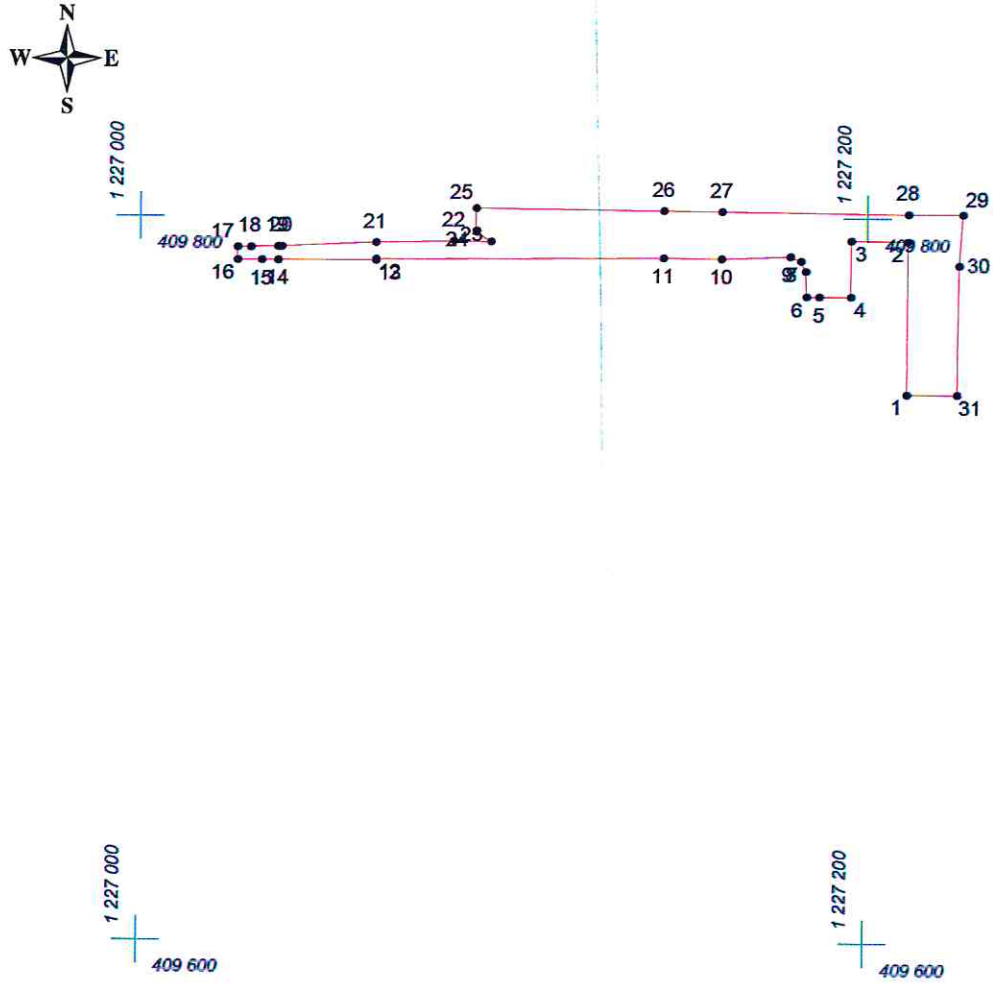

Адрес (местоположение): г.Чебоксары, ул. Мичмана Павлова. д. 32

Площадь участка: 0,2591 га (2590.82 кв.м.)



Масштаб 1:2000

## Условные обозначения:

-  граница прилегающей территории
-  точка поворота границы и ее номер