


КАРТА (ПЛАН) ГРАНИЦ

Объект: Прилегающая территория №5 в микрорайоне №4

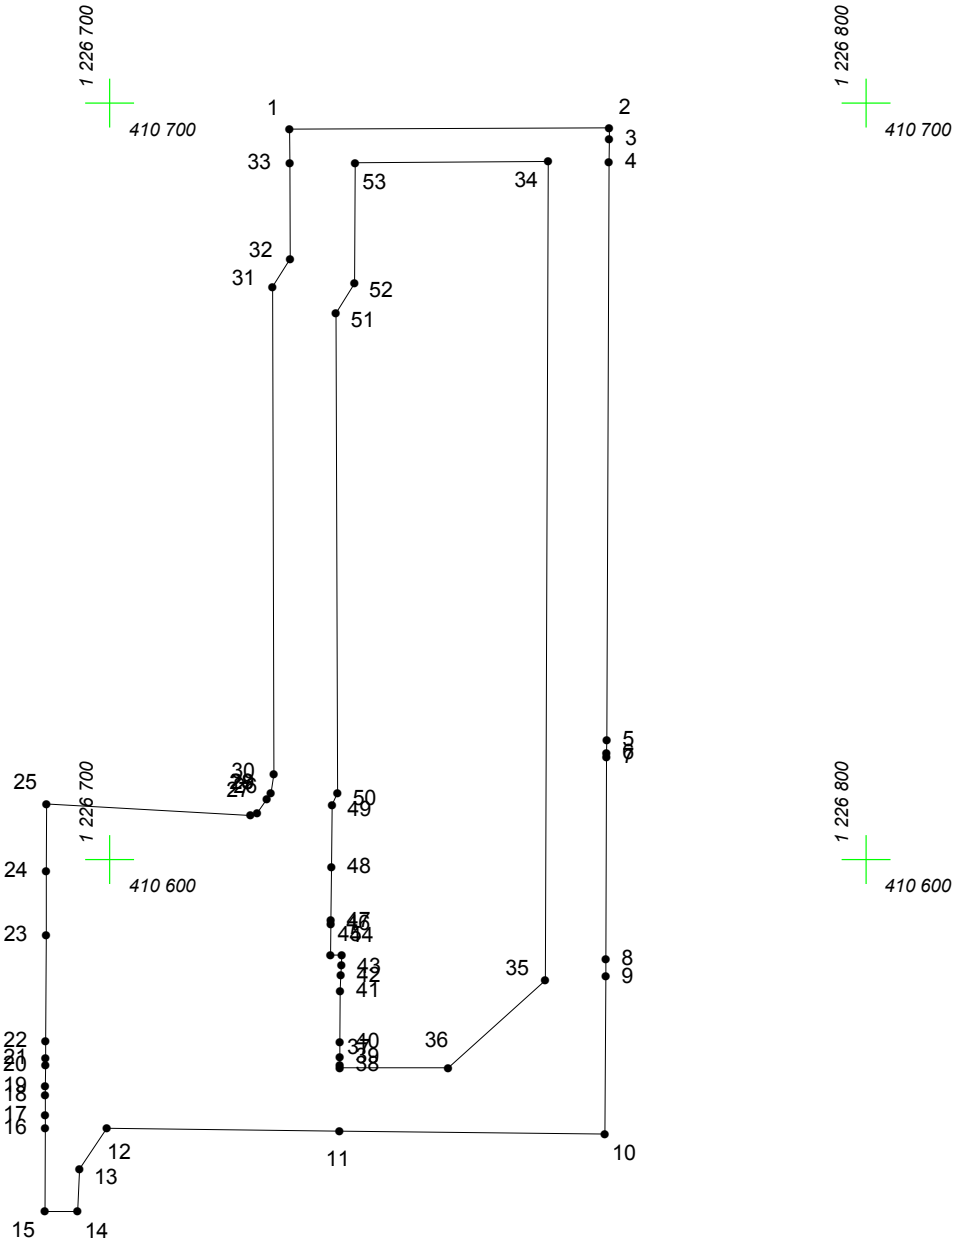

Адрес (местоположение): г. Чебоксары, пр. Максима Горького, д. 36к1

Площадь участка: 0.3933 га (3933.31 кв.м.)



Масштаб 1:1000

Условные обозначения:

-  граница прилегающей территории
-  точка поворота границы и ее номер