


КАРТА (ПЛАН) ГРАНИЦ

Объект: Прилегающая территория №22 в микрорайоне №23

Адрес (местоположение): г.Чебоксары, ул. Мичмана Павлова, д. 30

Площадь участка: 0,7398 га (7398.21 кв.м.)

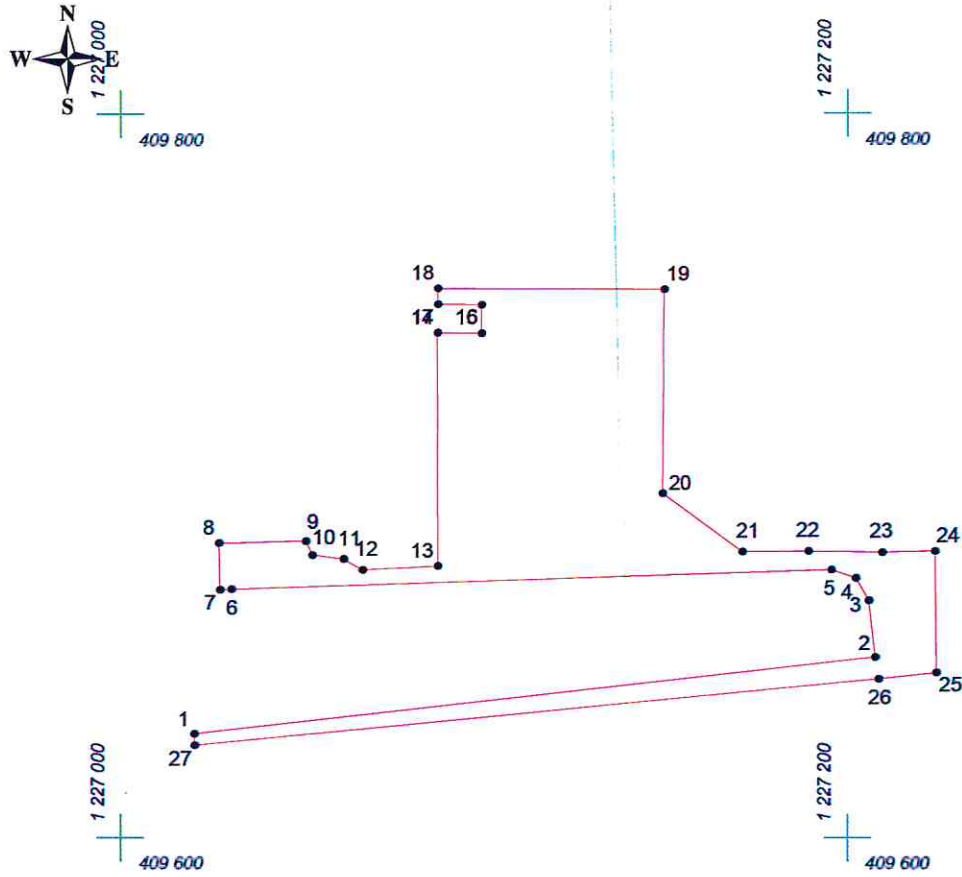

Масштаб 1:2000

Условные обозначения:

- граница прилегающей территории
- 1 точка поворота границы и ее номер