




КАРТА (ПЛАН) ГРАНИЦ

Объект: Прилегающая территория №8 в микрорайоне №3
Адрес (местоположение): г. Чебоксары, ул. Игнатьева, д. 9
Площадь участка: 0,034 га (339.85 кв.м.)

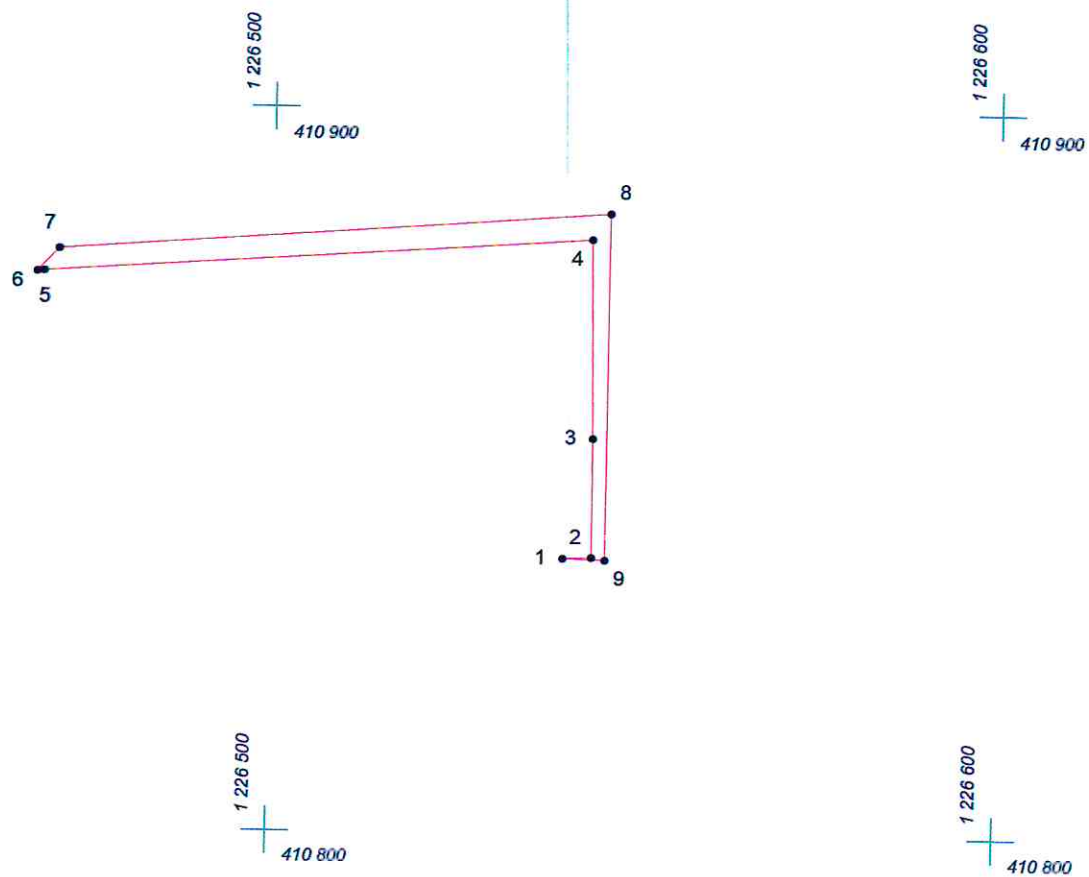

Масштаб 1:1000

Условные обозначения:

-  граница прилегающей территории
-  точка поворота границы и ее номер