


# КАРТА (ПЛАН) ГРАНИЦ

Объект: Прилегающая территория №10 в микрорайоне №10

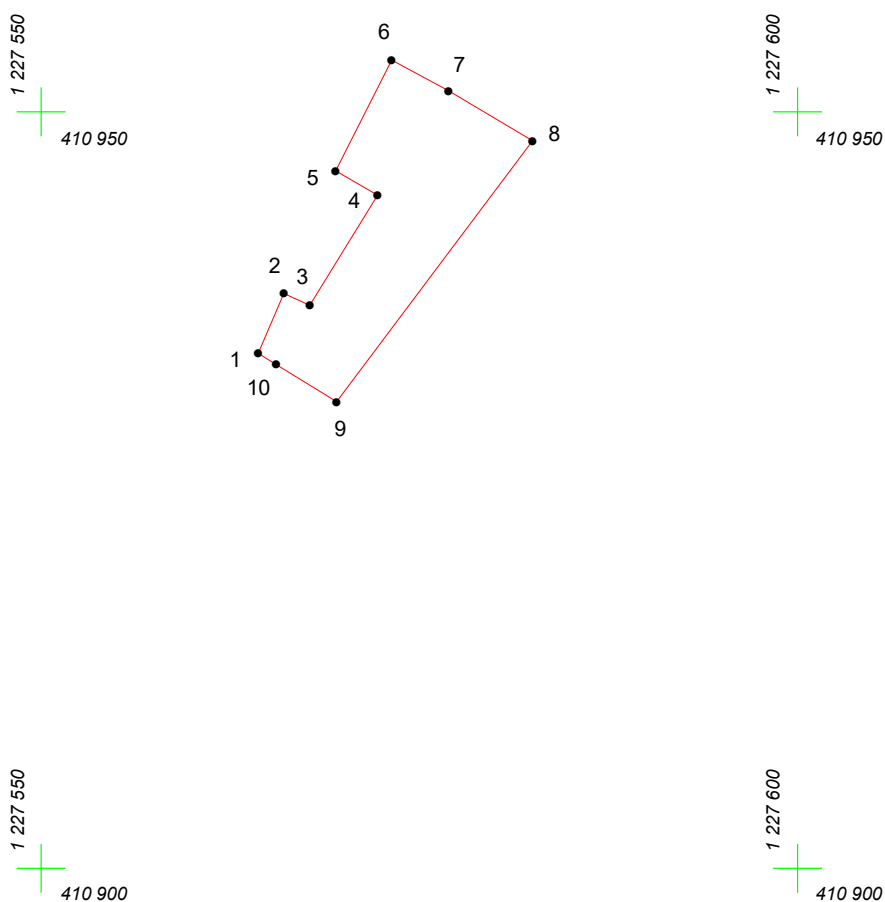

Адрес (местоположение): г. Чебоксары, ул. Новоилларионовская, дом 18

Площадь участка: 0,0161 га (161.12 кв.м.)



Масштаб 1:500

## Условные обозначения:

-  граница прилегающей территории
-  точка поворота границы и ее номер