




КАРТА (ПЛАН) ГРАНИЦ

Объект: Прилегающая территория №23 в микрорайоне №25
Адрес (местоположение): г.Чебоксары, ул. Т. Кривога, д. 15а
Площадь участка: 0,0105 га (105.33 кв.м.)

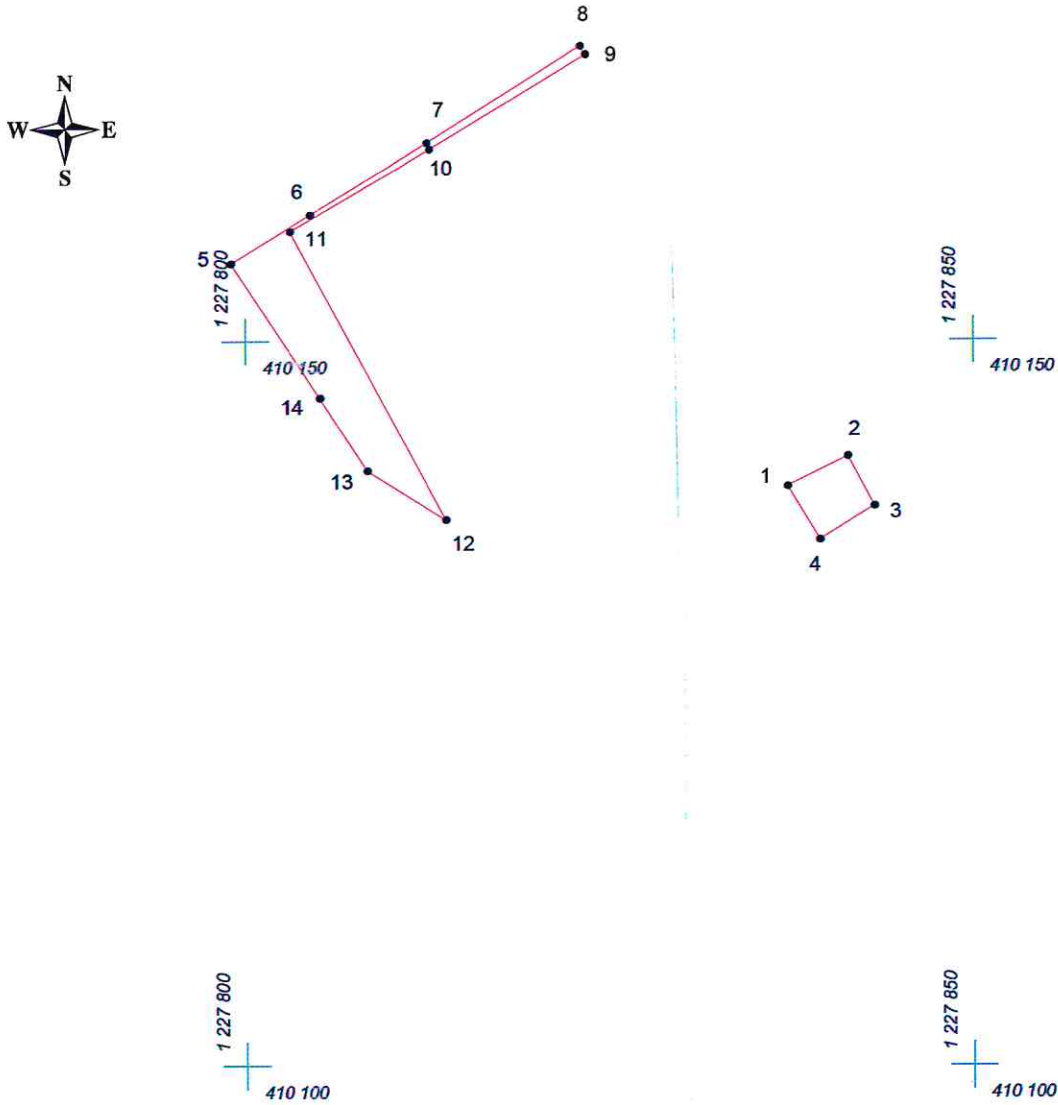

Масштаб 1:500

Условные обозначения:

-  граница прилегающей территории
-  точка поворота границы и ее номер