


КАРТА (ПЛАН) ГРАНИЦ

Объект: Прилегающая территория №10 в микрорайоне №27

Адрес (местоположение): г. Чебоксары, ул. Мичмана Павлова

Площадь участка: 0.4567 га (4566.9 кв.м.)

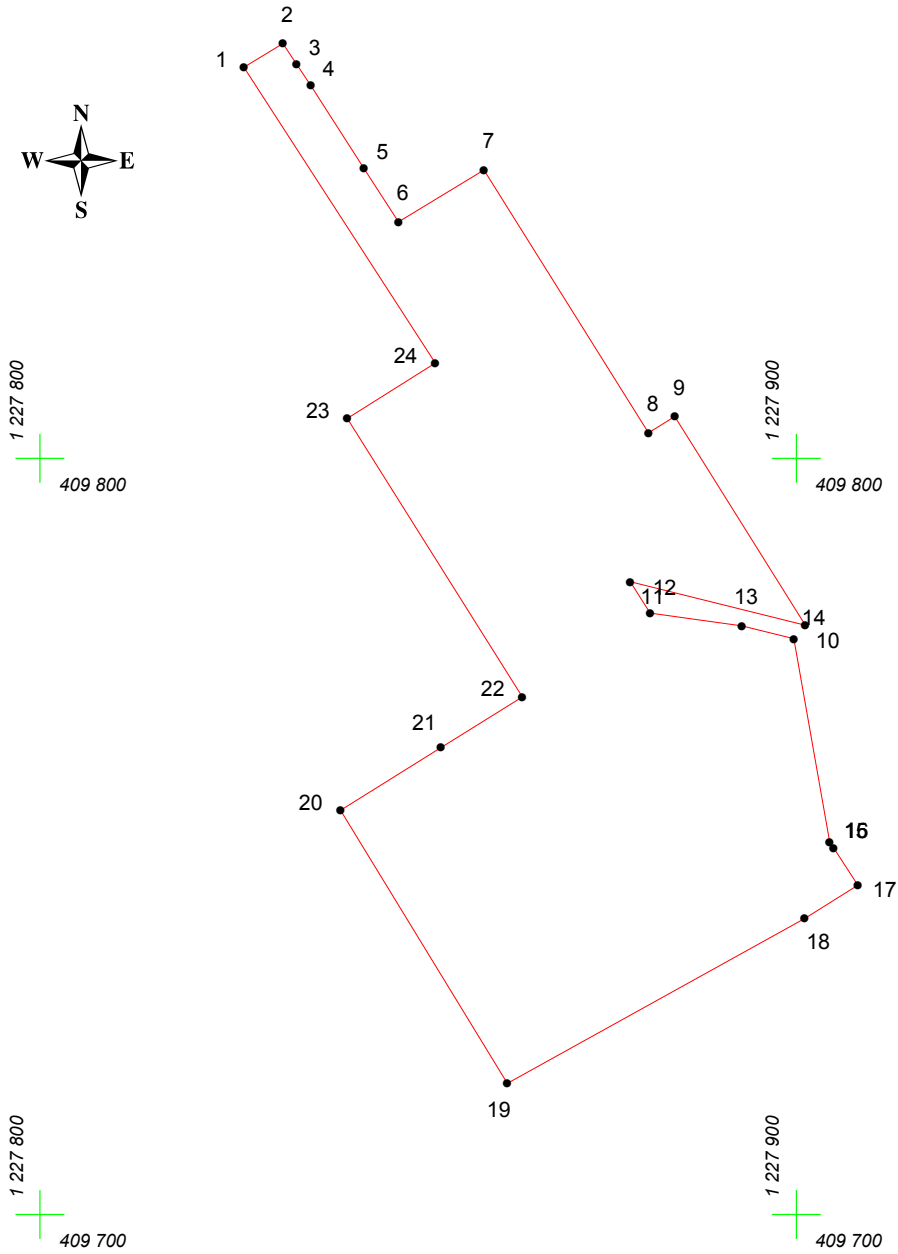

Масштаб 1:1000

Условные обозначения:

- граница прилегающей территории
- 1 точка поворота границы и ее номер