




# КАРТА (ПЛАН) ГРАНИЦ

Объект: Прилегающая территория №1 в микрорайоне №15  
Адрес (местоположение): г Чебоксары, б-р Приволжский, д. 4  
Площадь участка: 0,1107 га (1107.45 кв.м.)

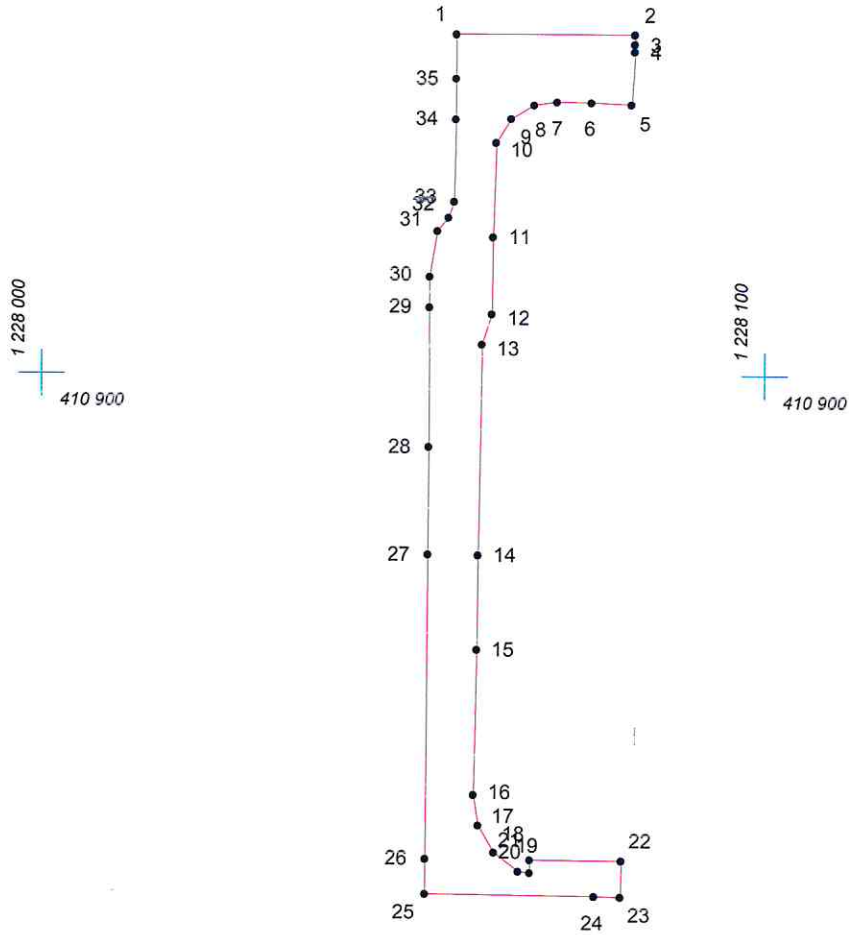

Масштаб 1:1000

## Условные обозначения:

-  граница прилегающей территории
-  точка поворота границы и ее номер