




КАРТА (ПЛАН) ГРАНИЦ

Объект: Прилегающая территория №1 в микрорайоне №4
Адрес (местоположение): г. Чебоксары, ул. Игнатьева, д. 6/7
Площадь участка: 0.2214 га (2214.14 кв.м.)

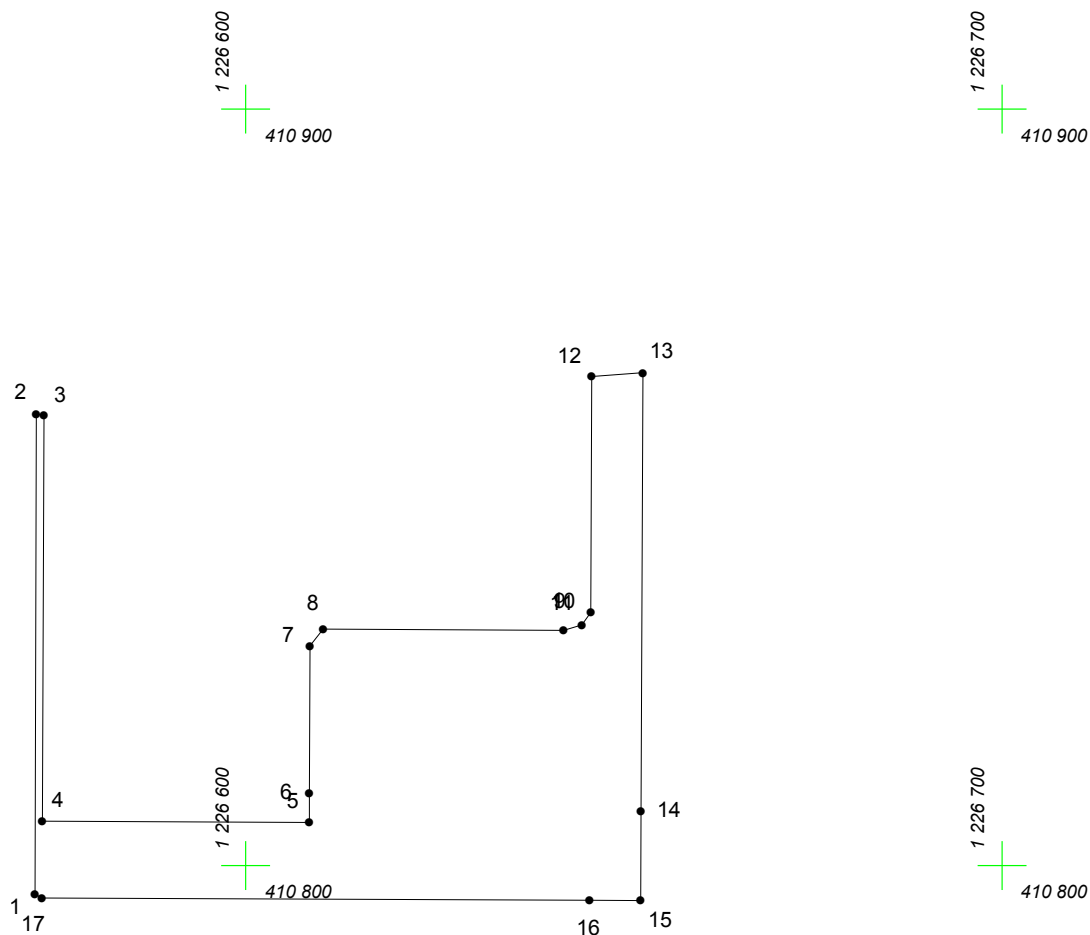

Масштаб 1:1000

Условные обозначения:

-  граница прилегающей территории
-  точка поворота границы и ее номер