


КАРТА (ПЛАН) ГРАНИЦ

Объект: Прилегающая территория №2 в микрорайоне №2
Адрес (местоположение): г. Чебоксары, ул. Талвира, дом 13
Площадь участка: 0,0406 га (405.86 кв.м.)



1 226 000
410 950

1 226 050
410 950

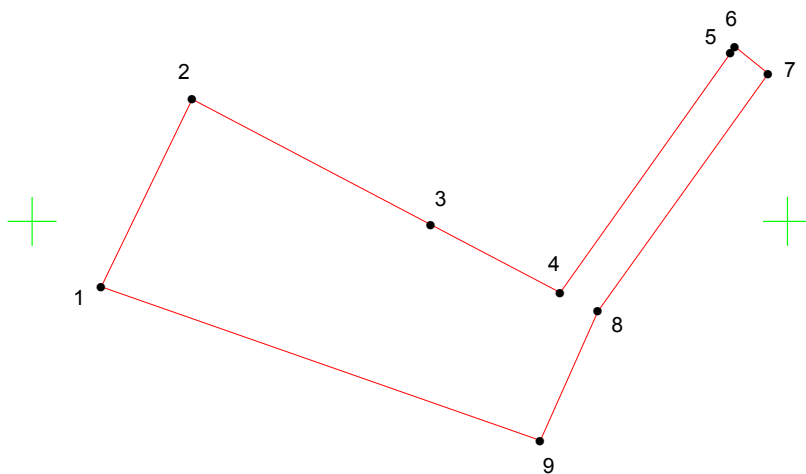

Масштаб 1:500

Условные обозначения:

-  граница прилегающей территории
-  точка поворота границы и ее номер