


# КАРТА (ПЛАН) ГРАНИЦ

Объект: Прилегающая территория №5 в микрорайоне №23

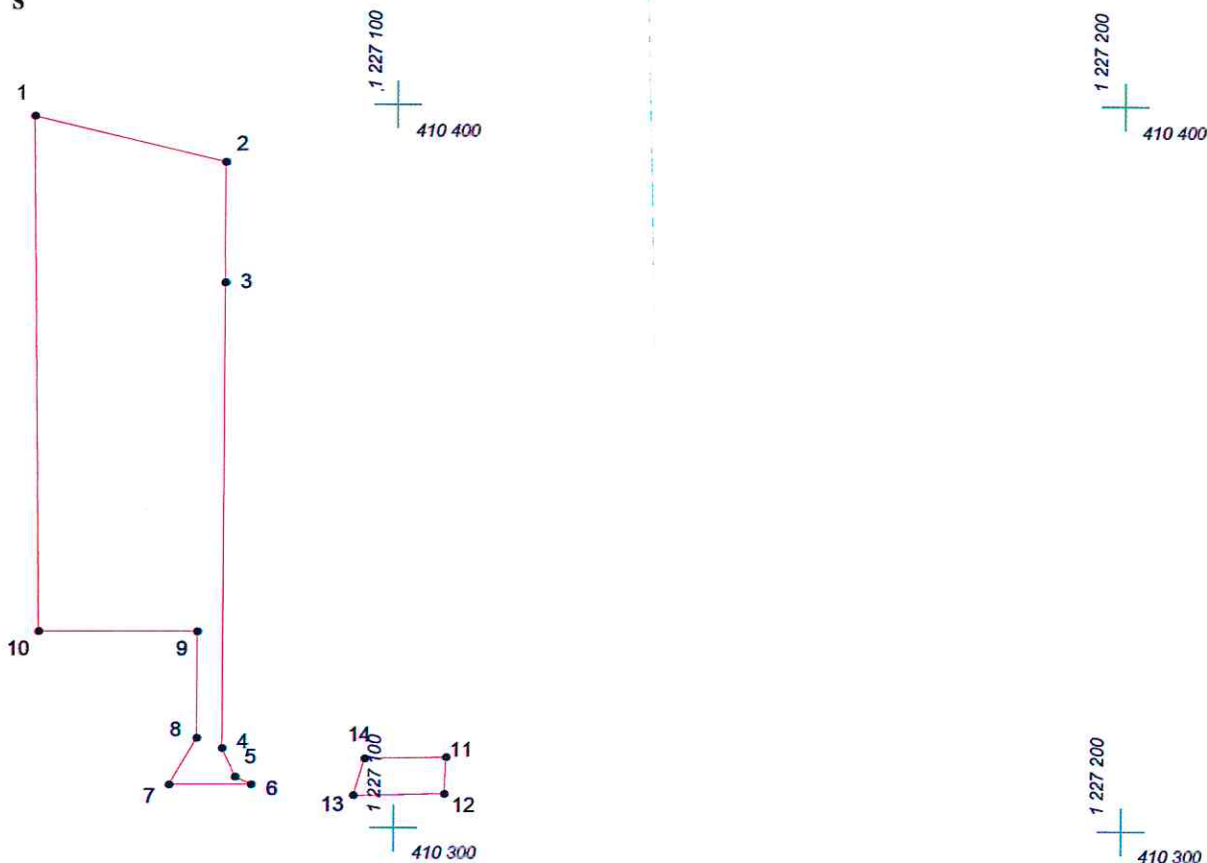

Адрес (местоположение): г.Чебоксары, ул. Эльгера, д. 32

Площадь участка: 0,1904 га (1903.95 кв.м.)



Масштаб 1:1000

### Условные обозначения:

-  граница прилегающей территории
-  точка поворота границы и ее номер