


# КАРТА (ПЛАН) ГРАНИЦ

Объект: Прилегающая территория №3 в микрорайоне №7

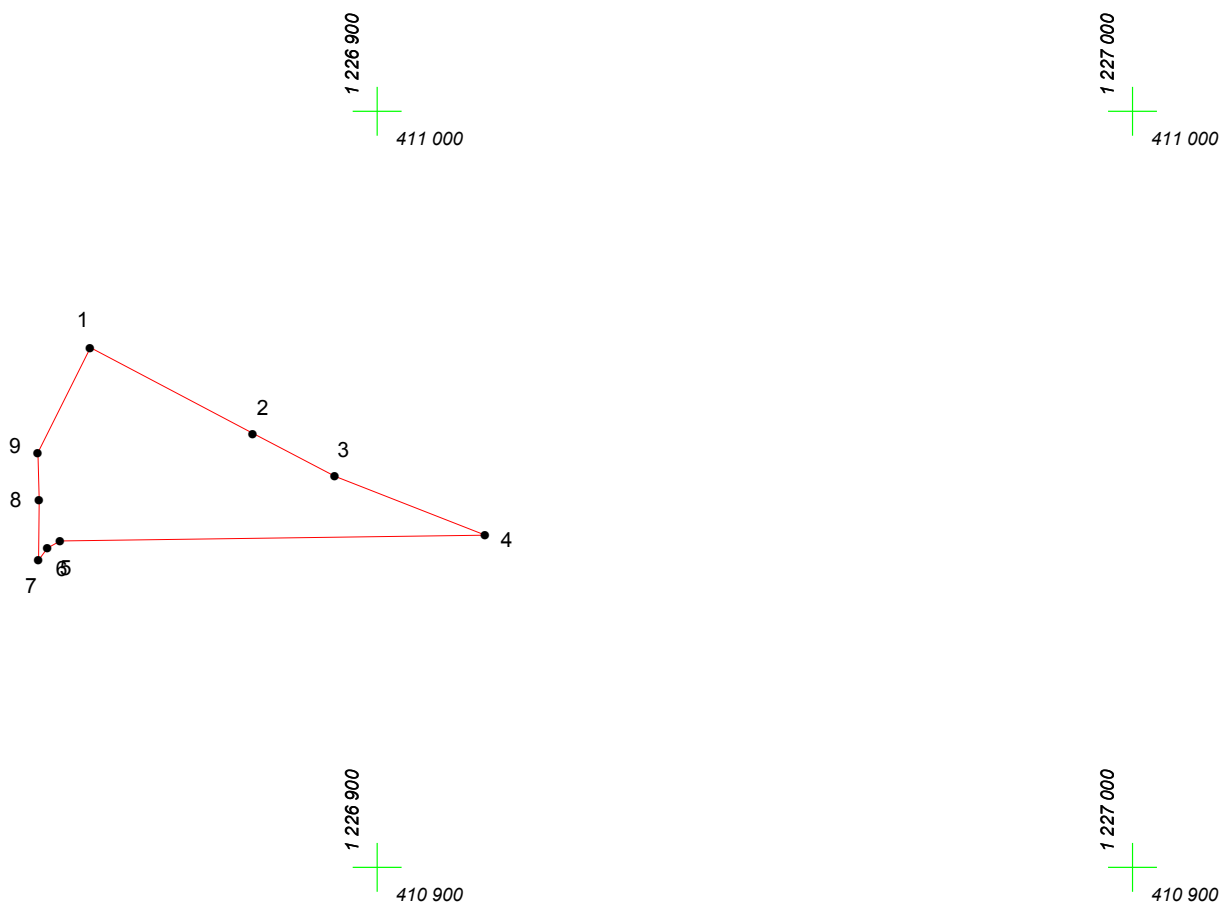

Адрес (местоположение): г. Чебоксары, ул. Юрьева, д. 4

Площадь участка: 0,0754 га (754.42 кв.м.)



Масштаб 1:1000

## Условные обозначения:

-  граница прилегающей территории
-  точка поворота границы и ее номер