


# КАРТА (ПЛАН) ГРАНИЦ

Объект: Прилегающая территория №21 в микрорайоне №21

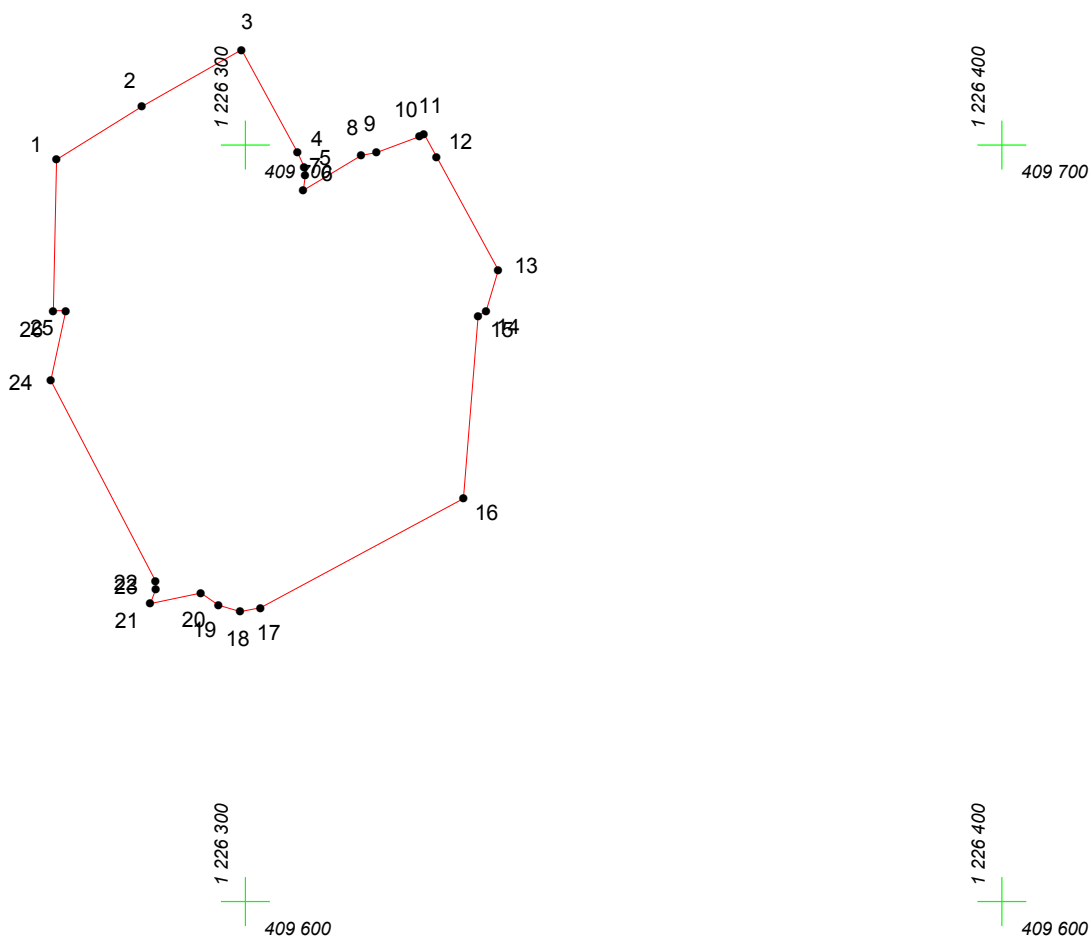

Адрес (местоположение): г. Чебоксары, ул. Университетская, д. 17

Площадь участка: 0.3075 га (3074.9 кв.м.)



Масштаб 1:1000

## Условные обозначения:

-  граница прилегающей территории
-  точка поворота границы и ее номер