


КАРТА (ПЛАН) ГРАНИЦ

Объект: Прилегающая территория №15 в микрорайоне №23

Адрес (местоположение): г.Чебоксары, ул. Эльгера, д. 14

Площадь участка: 0,2933 га (2932.98 кв.м.)

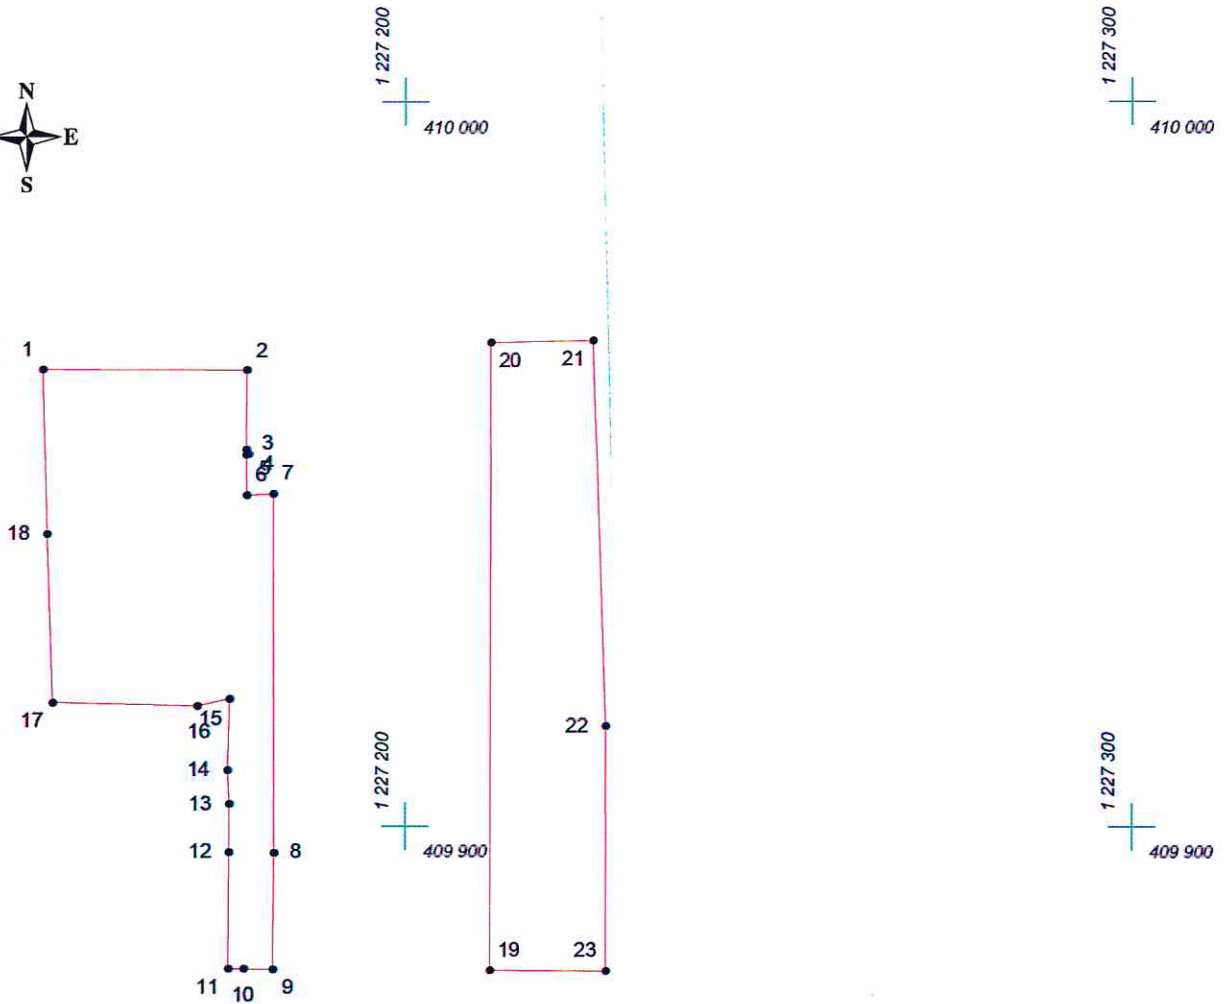

Масштаб 1:1000

Условные обозначения:

- граница прилегающей территории
- 1 — точка поворота границы и ее номер