




КАРТА (ПЛАН) ГРАНИЦ

Объект: Прилегающая территория №15 в микрорайоне №3
Адрес (местоположение): г. Чебоксары, ул. Сверчкова, д. 11к1
Площадь участка: 0,378 га (3780.21 кв.м.)

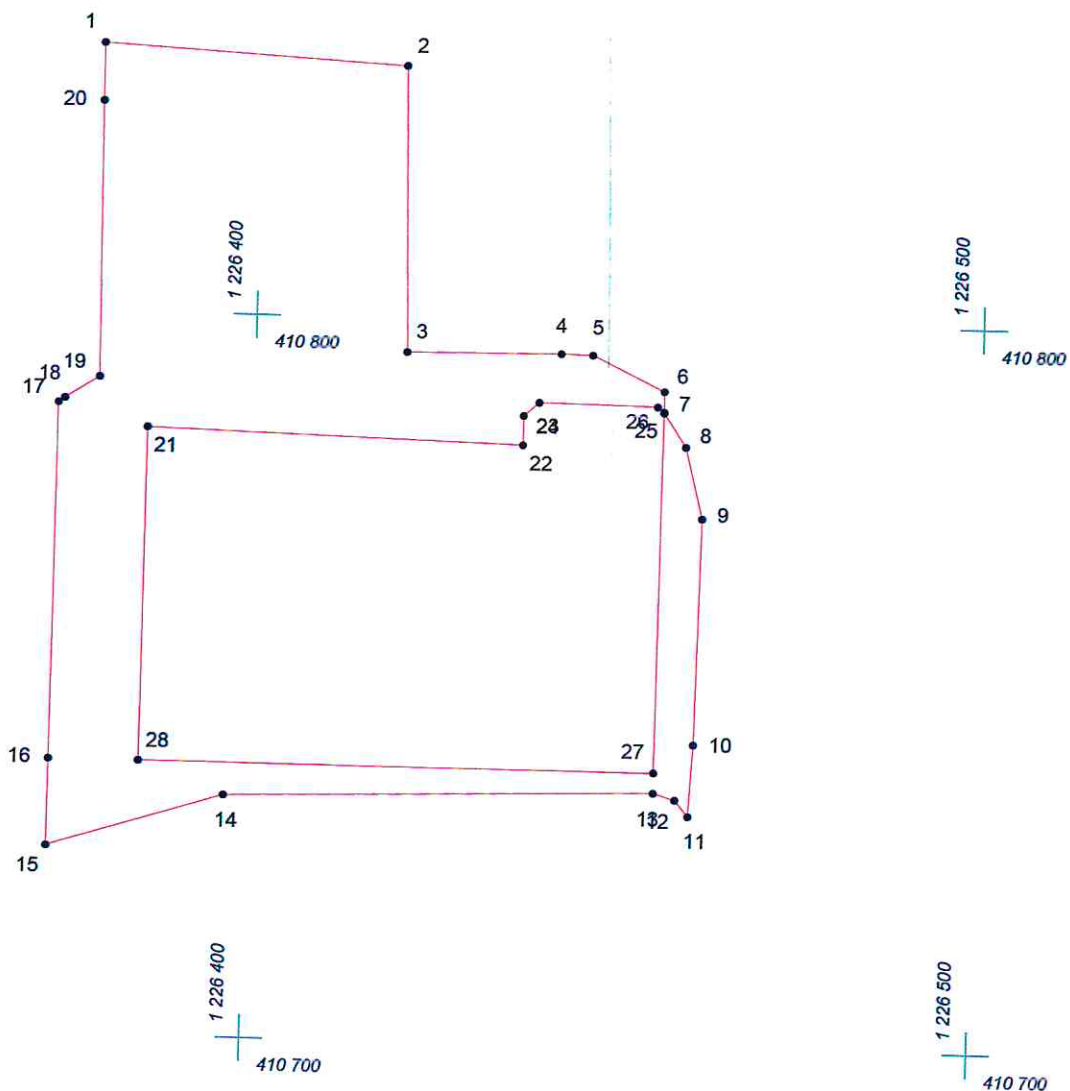

Масштаб 1:1000

Условные обозначения:

-  граница прилегающей территории
-  точка поворота границы и ее номер