


КАРТА (ПЛАН) ГРАНИЦ

Объект: Прилегающая территория №45 в микрорайоне №25

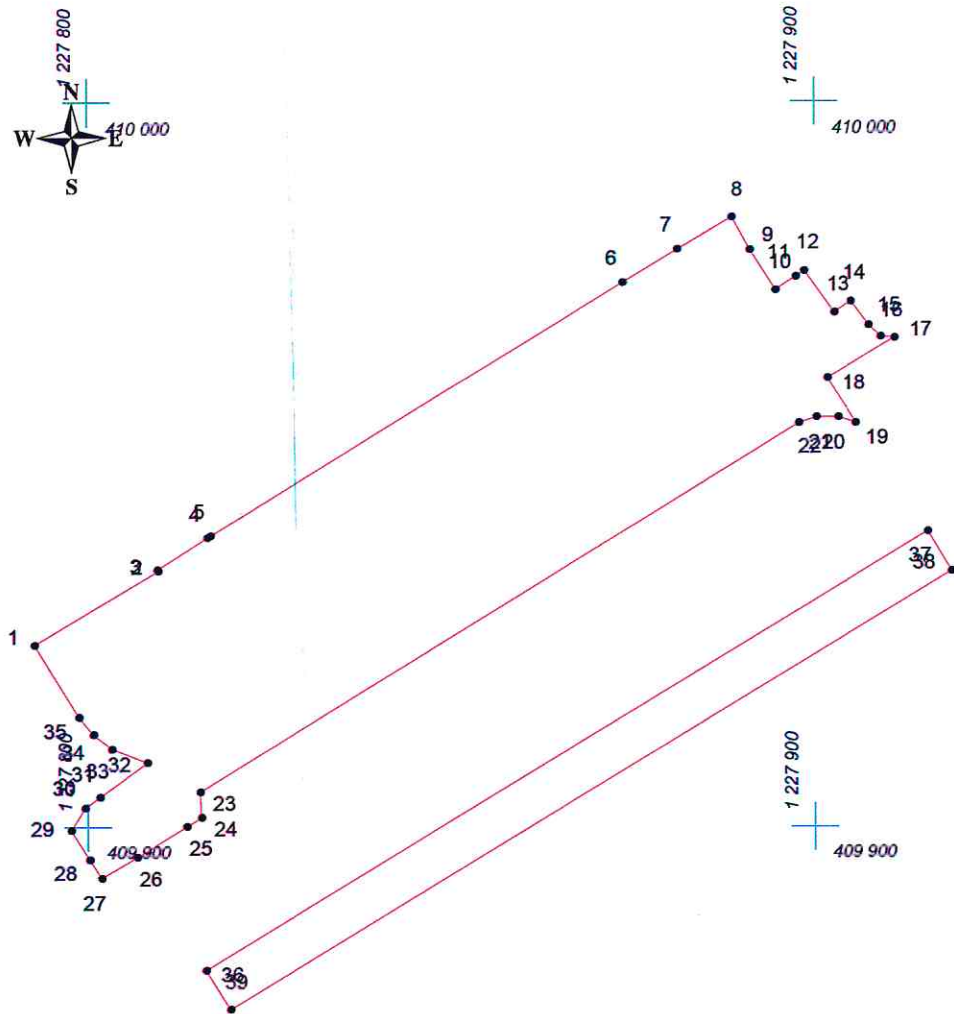

Адрес (местоположение): г.Чебоксары, ул. Мичмана Павлова, д. 6

Площадь участка: 0,4234 га (4234.44 кв.м.)



Масштаб 1:1000

Условные обозначения:

-  граница прилегающей территории
-  точка поворота границы и ее номер