


КАРТА (ПЛАН) ГРАНИЦ

Объект: Прилегающая территория №34 в микрорайоне №21

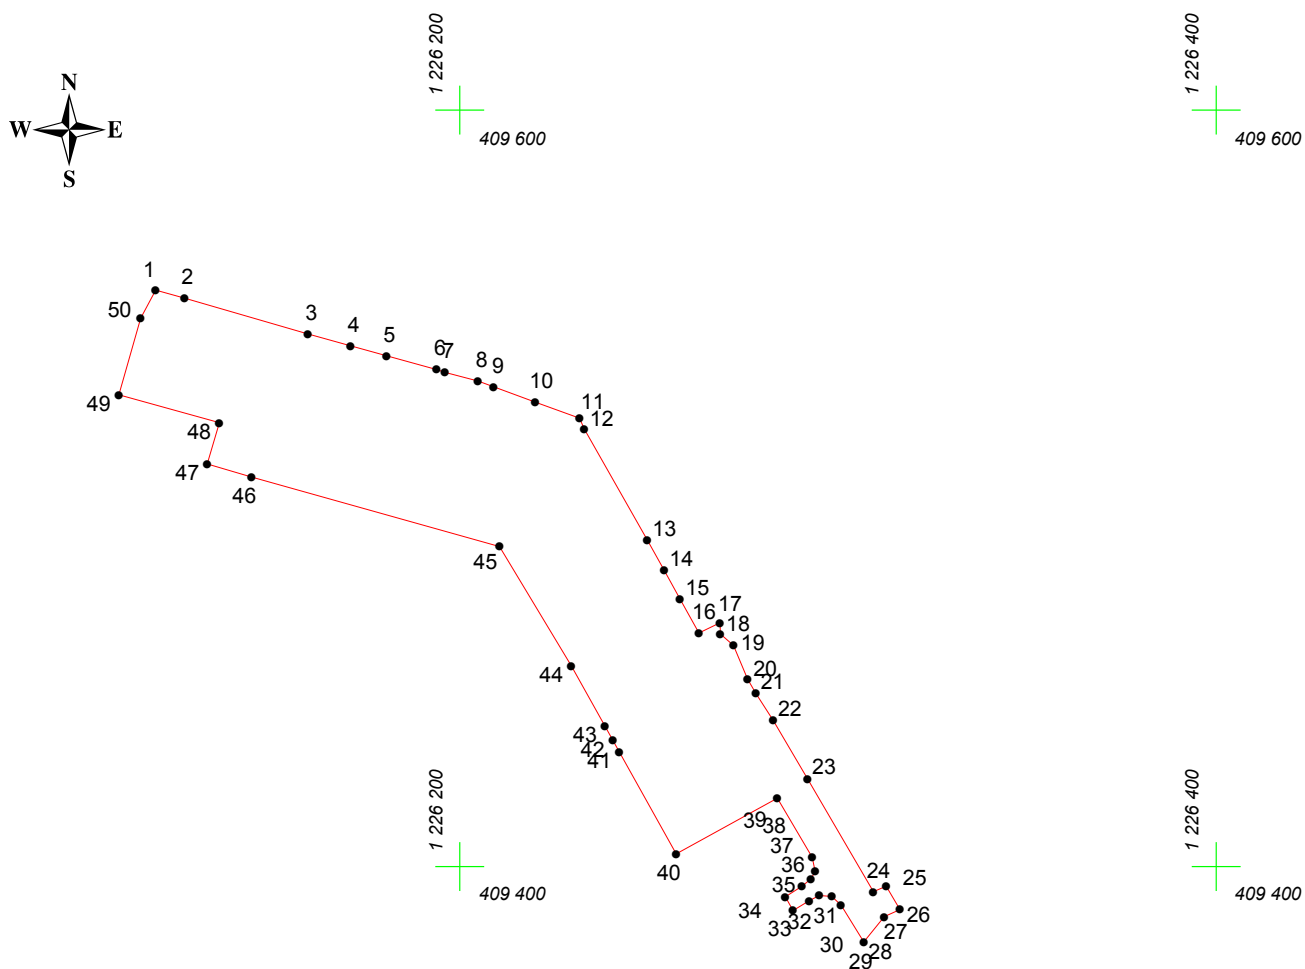

Адрес (местоположение): г. Чебоксары, ул. Университетская, д. 29

Площадь участка: 0.8536 га (8535.99 кв.м.)



Масштаб 1:2000

Условные обозначения:

-  граница прилегающей территории
-  точка поворота границы и ее номер