


КАРТА (ПЛАН) ГРАНИЦ

Объект: Прилегающая территория №19 в микрорайоне №10

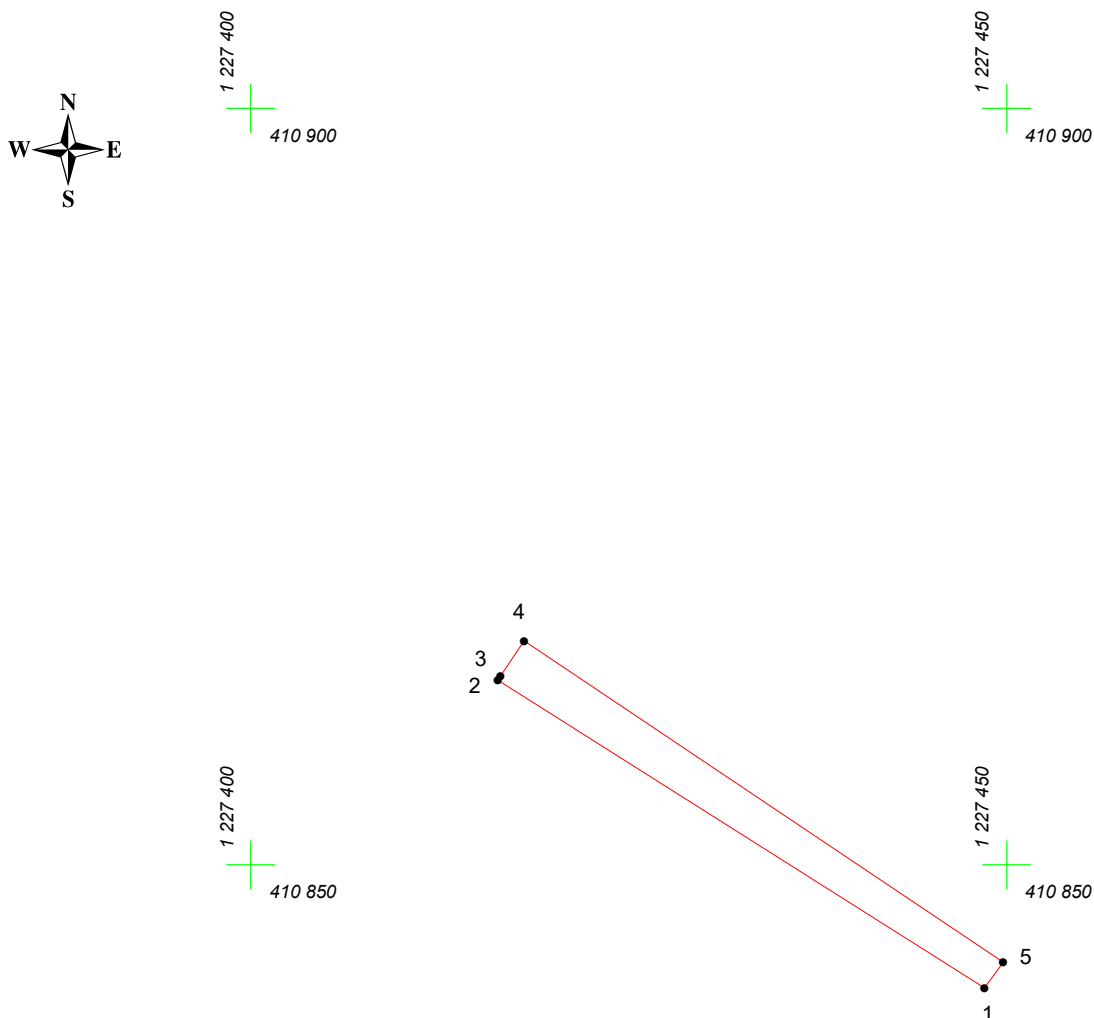

Адрес (местоположение): г. Чебоксары, ул. Новоилларионовская

Площадь участка: 0,0099 га (99.47 кв.м.)



Масштаб 1:500

Условные обозначения:

-  граница прилегающей территории
-  точка поворота границы и ее номер