




КАРТА (ПЛАН) ГРАНИЦ

Объект: Прилегающая территория №15 в микрорайоне №25
Адрес (местоположение): г.Чебоксары, ул. Т. Кривова, д. 17
Площадь участка: 0,1839 га (1838.68 кв.м.)

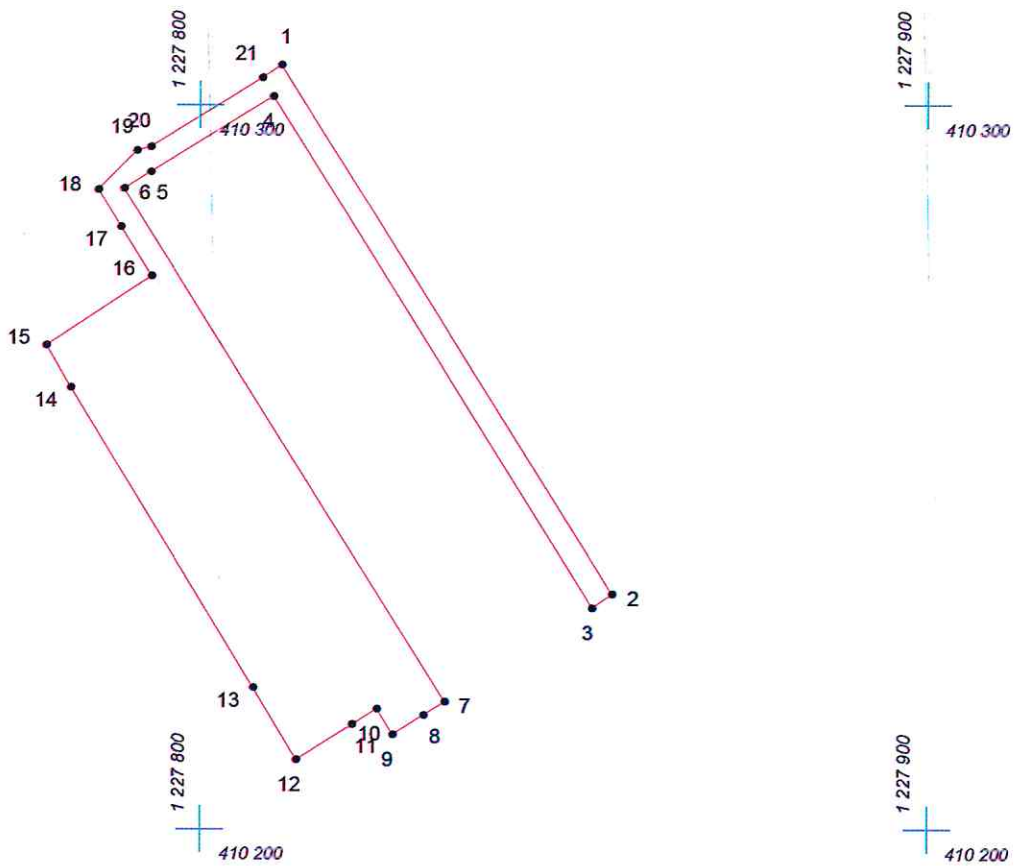

Масштаб 1:1000

Условные обозначения:

-  граница прилегающей территории
-  точка поворота границы и ее номер