


# КАРТА (ПЛАН) ГРАНИЦ

Объект: Прилегающая территория №24 в микрорайоне №21

Адрес (местоположение): г. Чебоксары, ул. 139 Стрелковой Дивизии, д. 3

Площадь участка: 1.4177 га (14176.6 кв.м.)

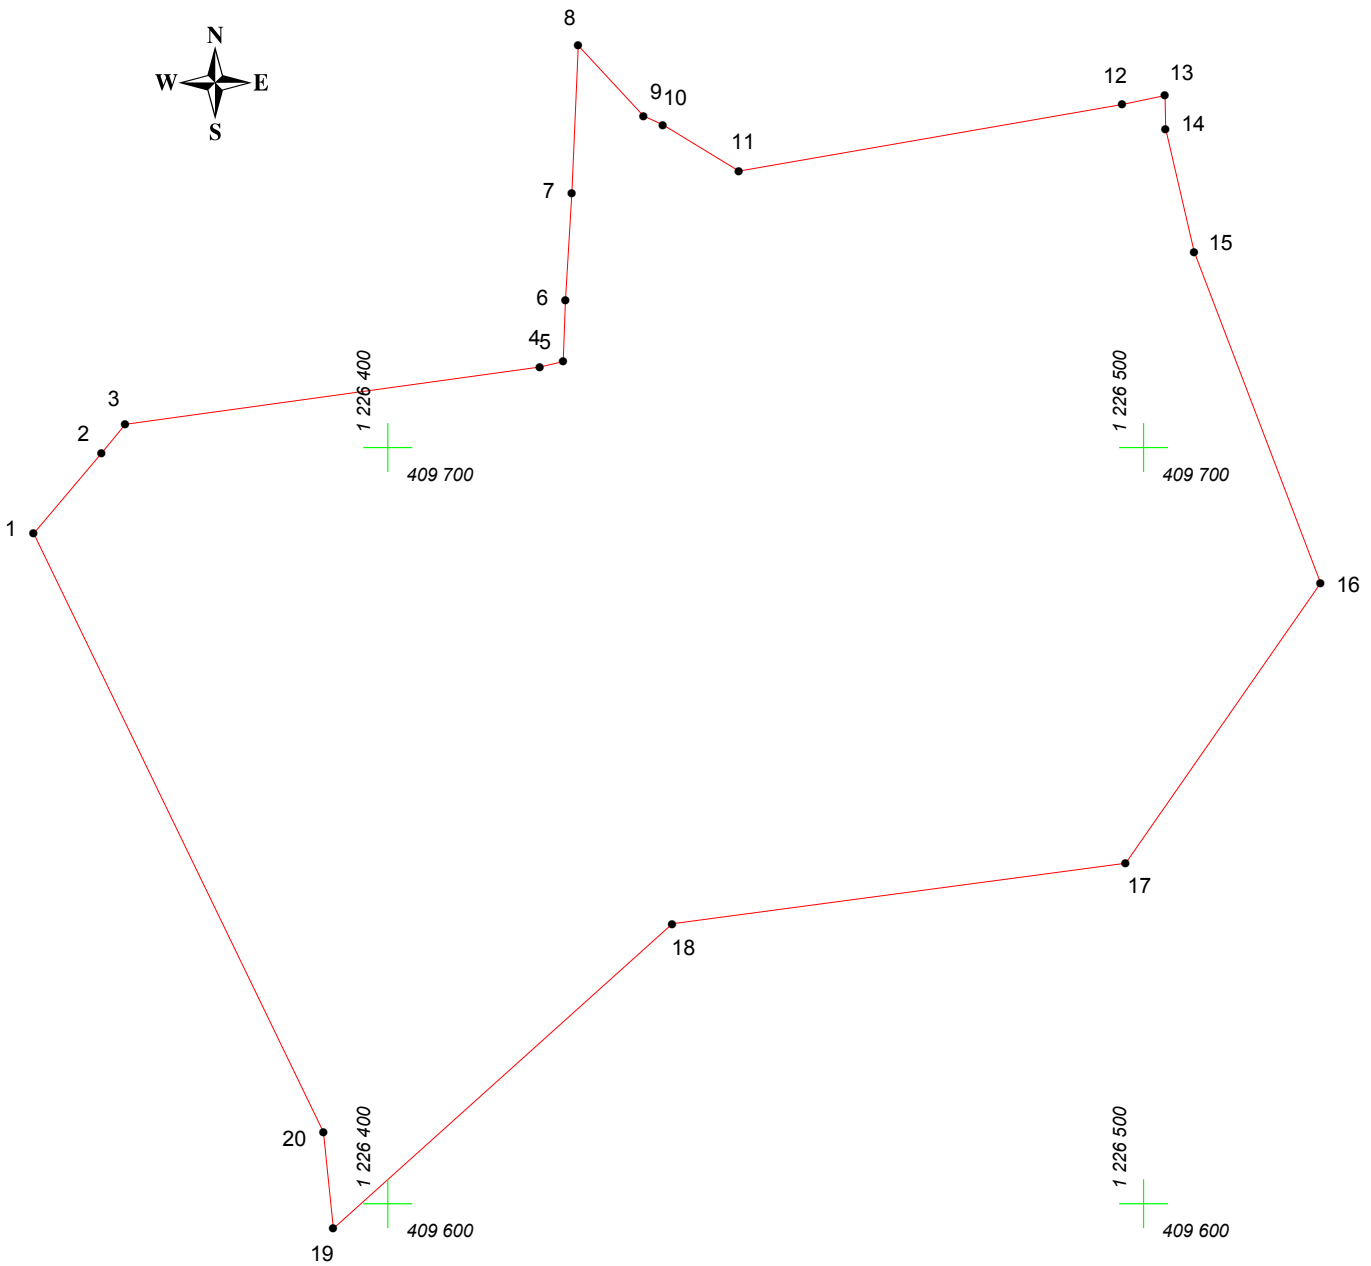

Масштаб 1:1000

## Условные обозначения:

- граница прилегающей территории
- 1 точка поворота границы и ее номер