


КАРТА (ПЛАН) ГРАНИЦ

Объект: Прилегающая территория №30 в микрорайоне №25

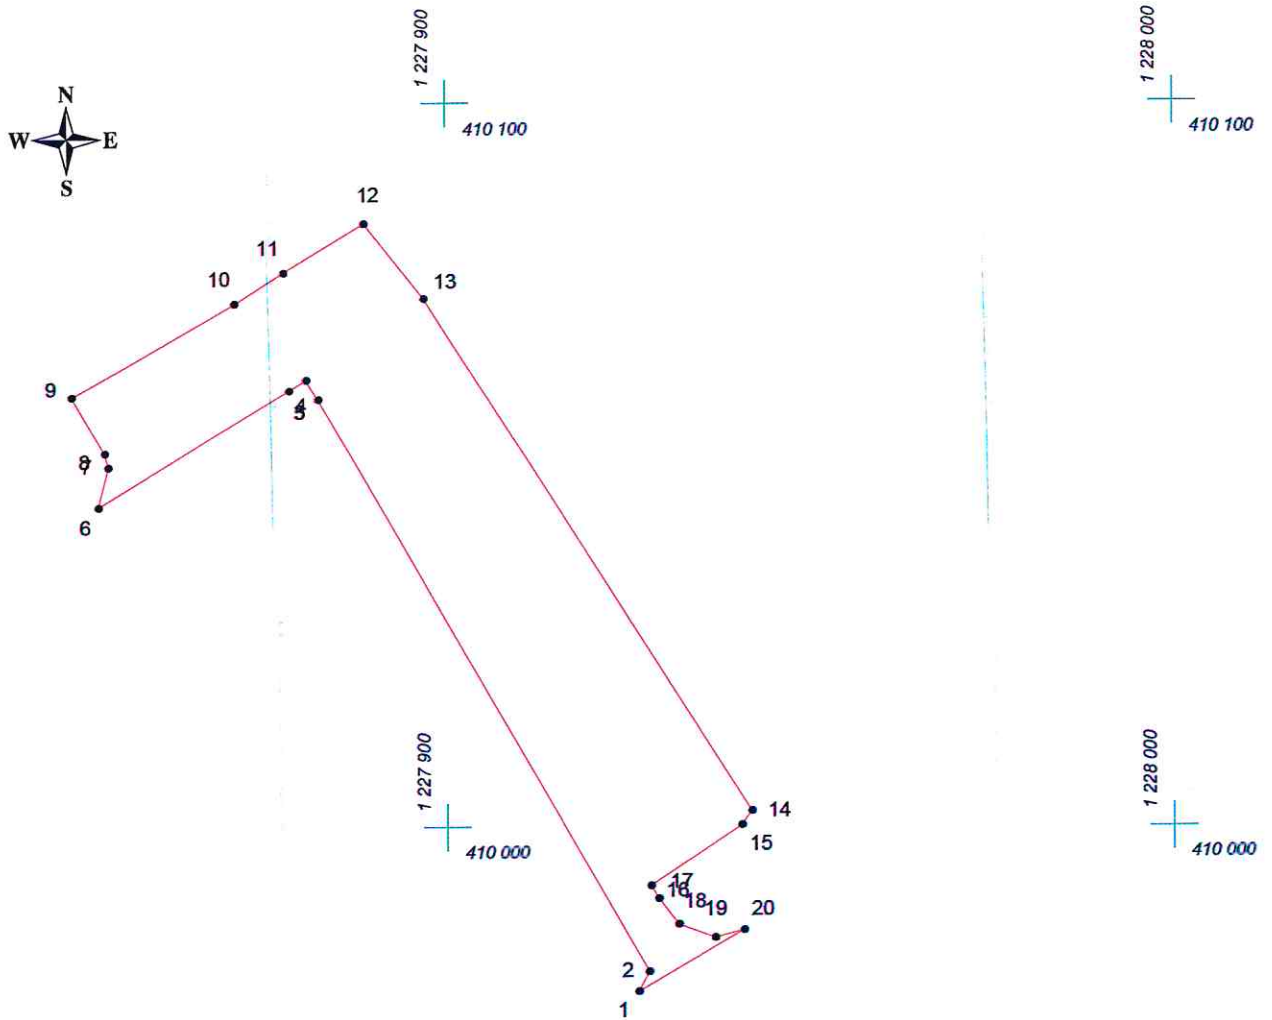

Адрес (местоположение): г.Чебоксары, ул. Мичмана Павлова, д. 4к1

Площадь участка: 0,2596 га (2595.72 кв.м.)



Масштаб 1:1000

Условные обозначения:

-  граница прилегающей территории
-  точка поворота границы и ее номер