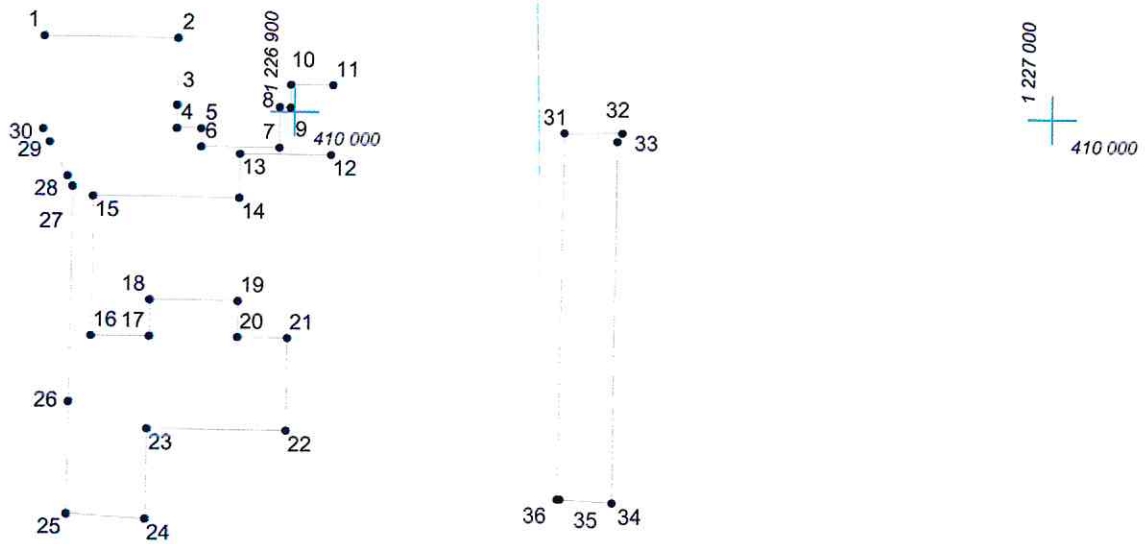


КАРТА (ПЛАН) ГРАНИЦ

Объект: Прилегающая территория №19 в микрорайоне №22

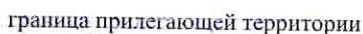

Адрес (местоположение): г. Чебоксары, ул. Эльгера, д. 11

Площадь участка: 0,141 га (1409.85 кв.м.)



Масштаб 1:1000

Условные обозначения:

-  граница прилегающей территории
-  точка поворота границы и ее номер