


# КАРТА (ПЛАН) ГРАНИЦ

Объект: Прилегающая территория №26 в микрорайоне №27

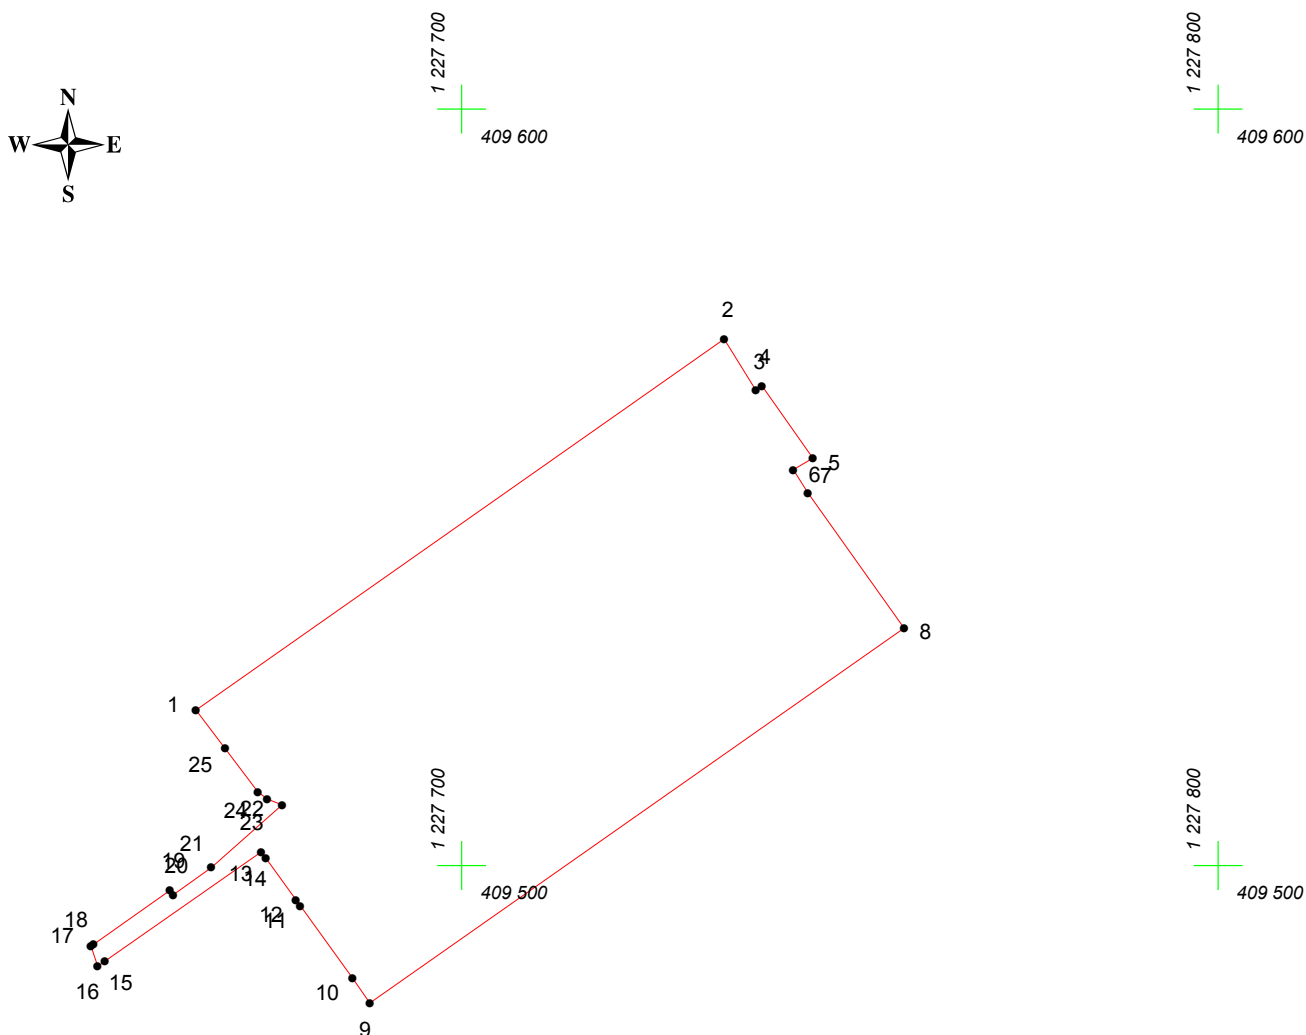

Адрес (местоположение): г. Чебоксары, ул. Гузовского, д. 6

Площадь участка: 0.3928 га (3928.01 кв.м.)



Масштаб 1:1000

## Условные обозначения:

-  граница прилегающей территории
-  точка поворота границы и ее номер