


# КАРТА (ПЛАН) ГРАНИЦ

Объект: Прилегающая территория №25 в микрорайоне №27

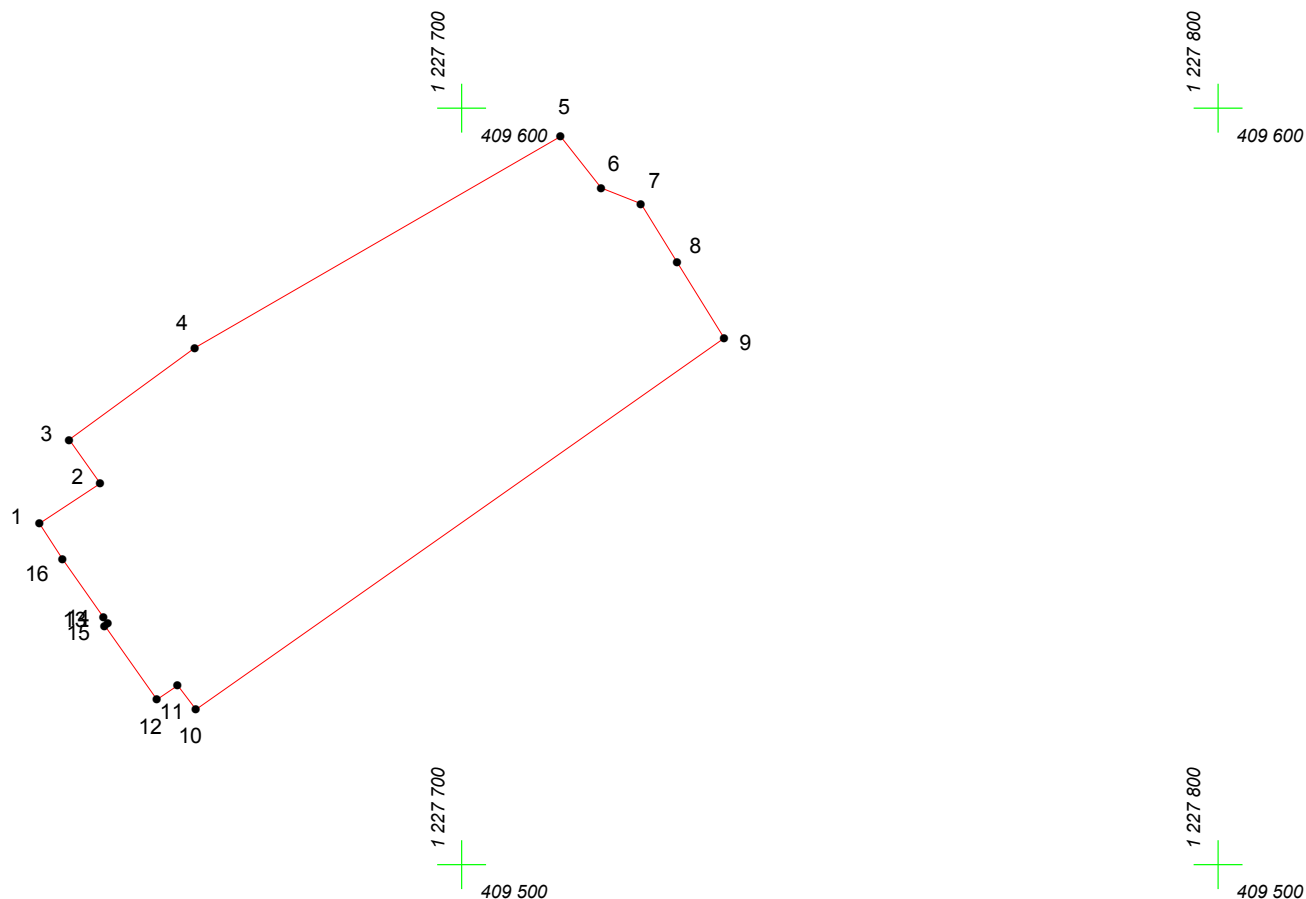

Адрес (местоположение): г. Чебоксары, ул. Гузовского, д. 8

Площадь участка: 0.3225 га (3225.08 кв.м.)



Масштаб 1:1000

## Условные обозначения:

-  граница прилегающей территории
-  точка поворота границы и ее номер