


КАРТА (ПЛАН) ГРАНИЦ

Объект: Прилегающая территория №40 в микрорайоне №25

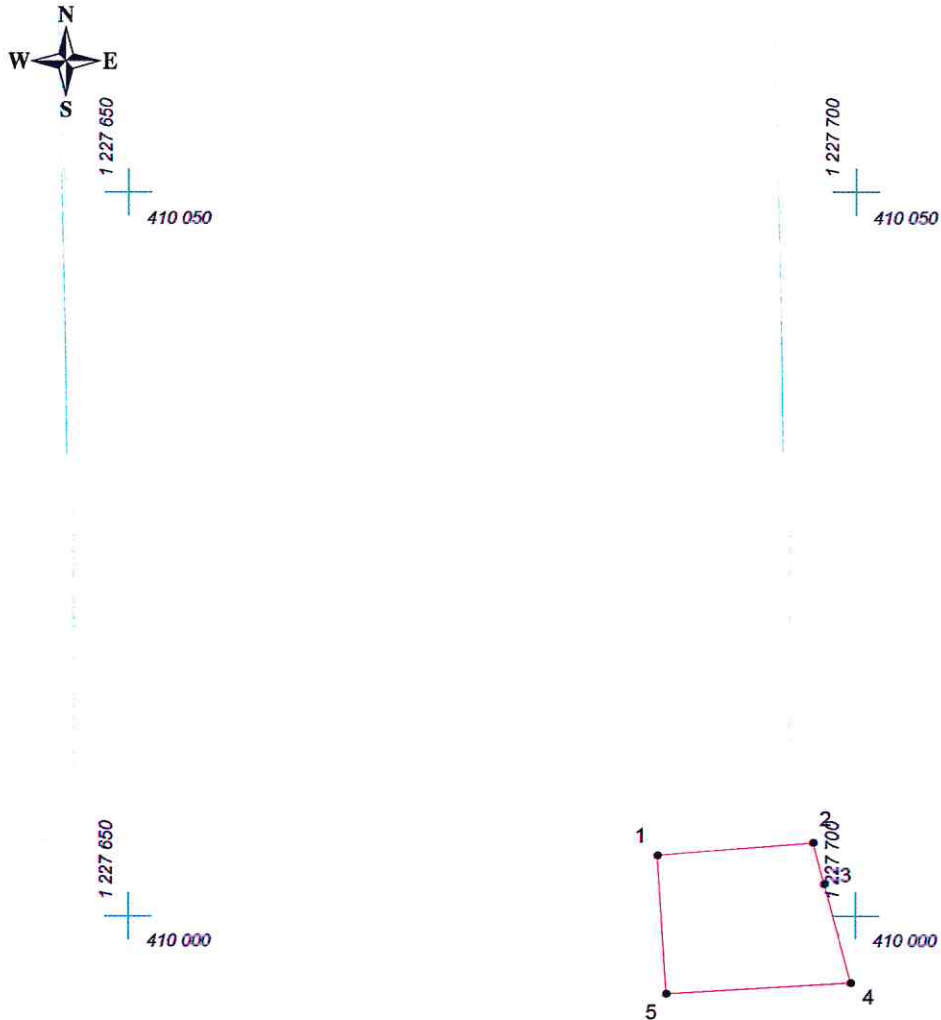

Адрес (местоположение): г. Чебоксары

Площадь участка: 0,0114 га (113.71 кв.м.)



Масштаб 1:500

Условные обозначения:

-  граница прилегающей территории
-  точка поворота границы и ее номер