


КАРТА (ПЛАН) ГРАНИЦ

Объект: Прилегающая территория №2 в микрорайоне №18

Адрес (местоположение): г Чебоксары, ул. Ильенко, д. 6

Площадь участка: 0,2487 га (2487.03 кв.м.)

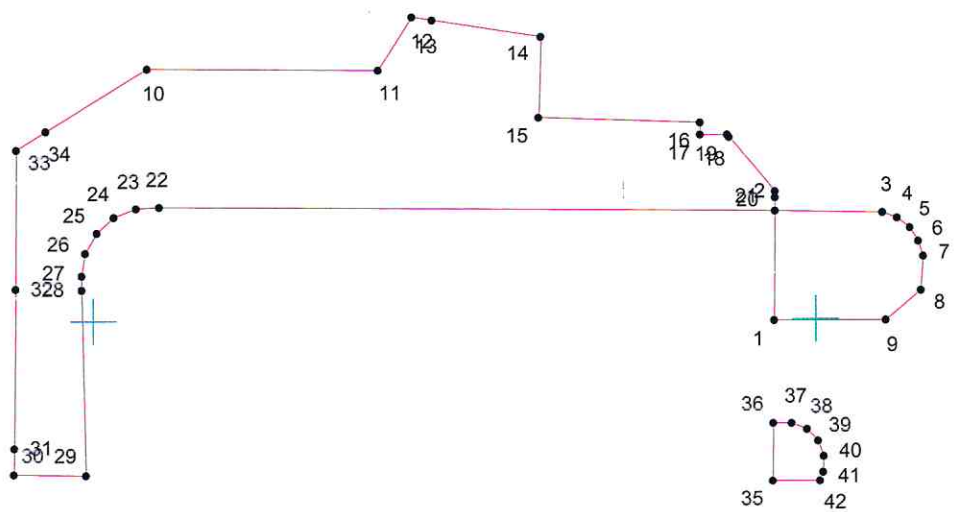

Масштаб 1:1000

Условные обозначения:

- граница прилегающей территории
- 1 точка поворота границы и ее номер