


КАРТА (ПЛАН) ГРАНИЦ

Объект: Прилегающая территория №52 в микрорайоне №26

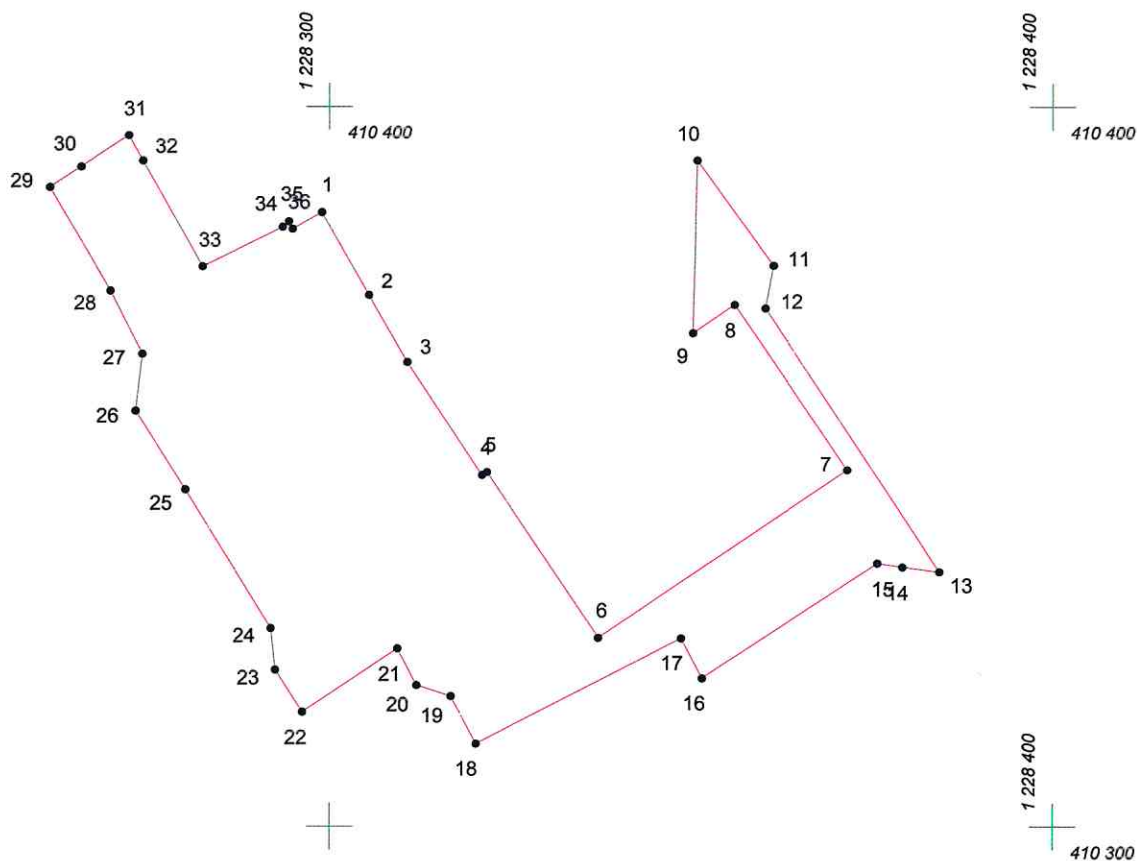

Адрес (местоположение): г Чебоксары, ГСК "Оскар"

Площадь участка: 0,3542 га (3541.57 кв.м.)



Масштаб 1:1000

Условные обозначения:

-  граница прилегающей территории
-  точка поворота границы и ее номер