


# КАРТА (ПЛАН) ГРАНИЦ

Объект: Прилегающая территория №48 в микрорайоне №21

Адрес (местоположение): г. Чебоксары, ул. Мичмана Павлова, д. 64а

Площадь участка: 0.0095 га (95.16 кв.м.)

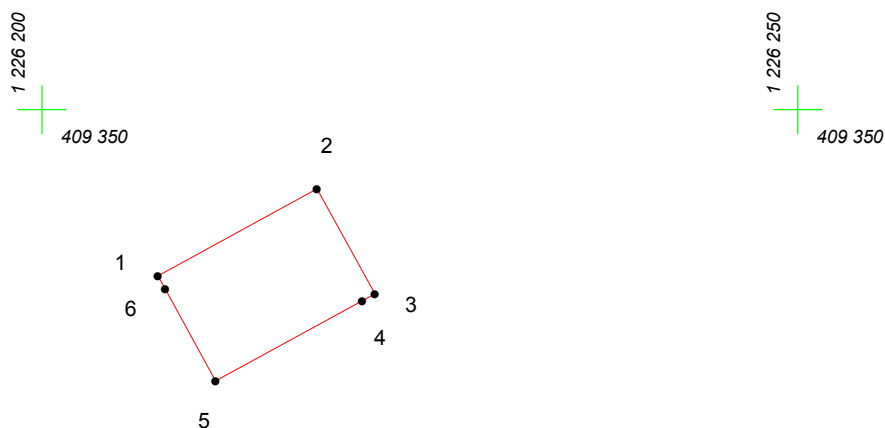

Масштаб 1:500

## Условные обозначения:

-  граница прилегающей территории
-  точка поворота границы и ее номер