


КАРТА (ПЛАН) ГРАНИЦ

Объект: Прилегающая территория №18 в микрорайоне №25


Адрес (местоположение): г.Чебоксары, ул. Т. Кривова, д. 15а

Площадь участка: 0,3248 га (3248,08 кв.м.)

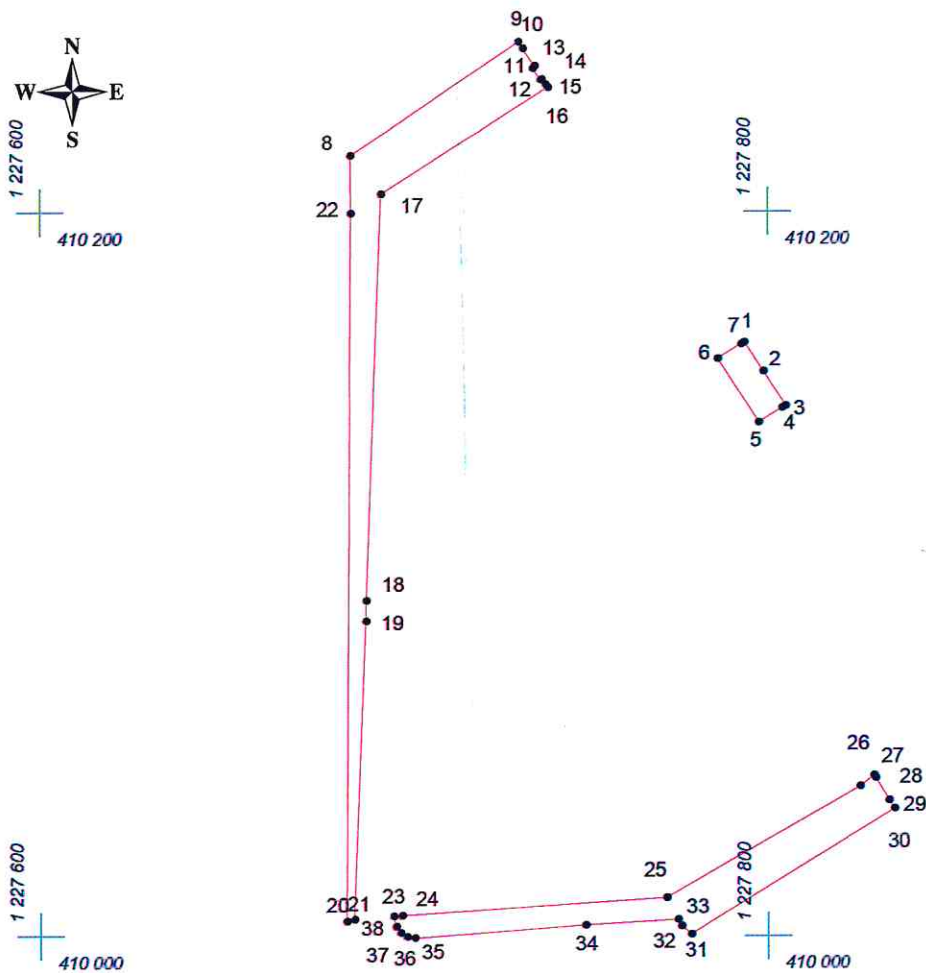

Масштаб 1:2000

Условные обозначения:

-  граница прилегающей территории
-  точка поворота границы и ее номер