


# КАРТА (ПЛАН) ГРАНИЦ

Объект: Прилегающая территория №29 в микрорайоне №21

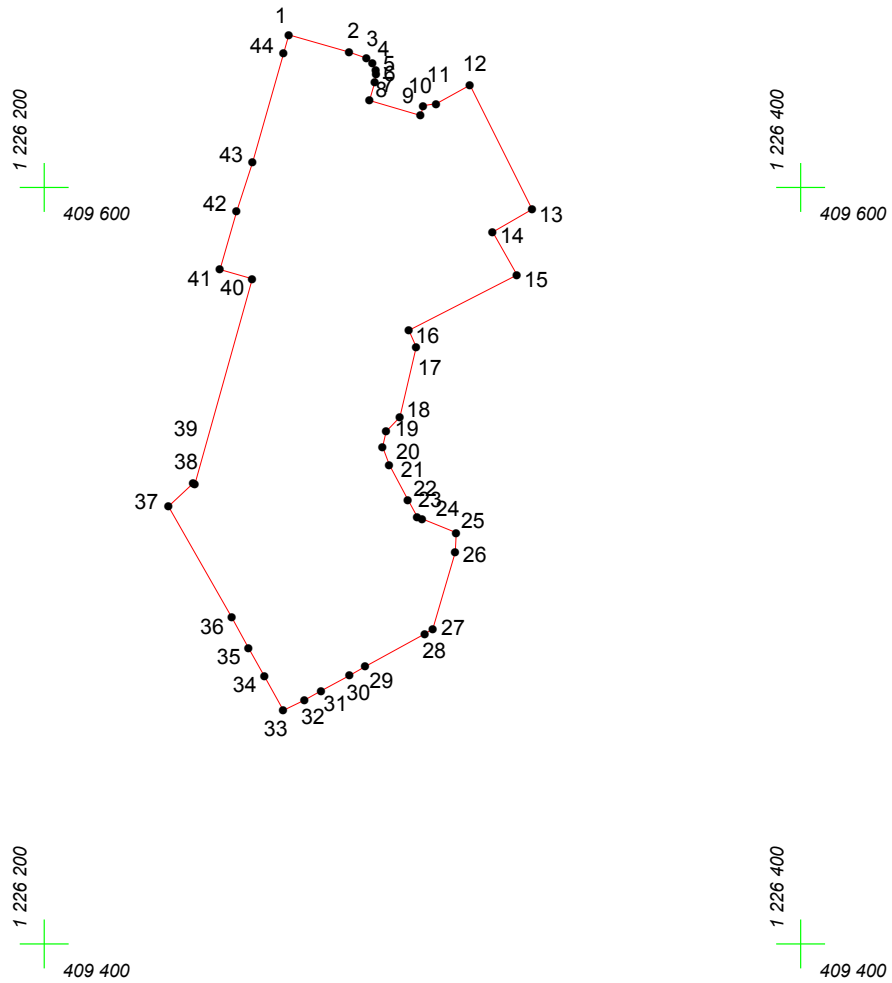

Адрес (местоположение): г. Чебоксары, ул. Университетская, д. 27

Площадь участка: 0.9313 га (9312.94 кв.м.)



Масштаб 1:2000

## Условные обозначения:

-  граница прилегающей территории
-  точка поворота границы и ее номер