


КАРТА (ПЛАН) ГРАНИЦ

Объект: Прилегающая территория №36 в микрорайоне №73

Адрес (местоположение): г. Чебоксары, ул. Пирогова, д. 4

Площадь участка: 0,5238 га (5237.65 кв.м.)

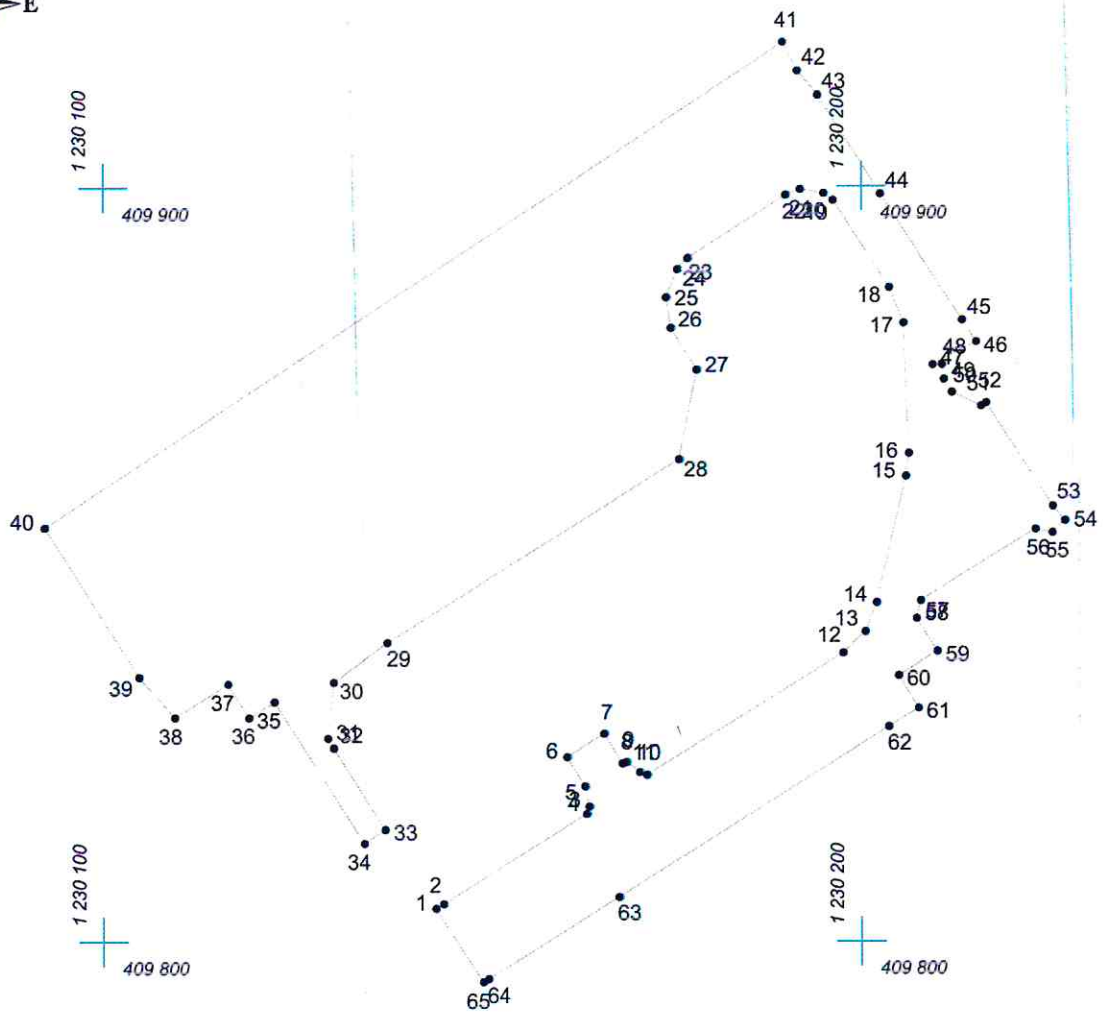

Масштаб 1:1000

Условные обозначения:

- граница прилегающей территории
- 1 точка поворота границы и ее номер